


**ВНЕСЕНИЕ ИЗМЕНЕНИЙ В ГЕНЕРАЛЬНЫЙ ПЛАН СЕЛЬСКОГО ПОСЕЛЕНИЯ "ПРИМОРСКО-КУЙСКИЙ СЕЛЬСОВЕТ" ЗАПОЛЯРНОГО РАЙОНА НЕНЕЦКОГО АВТОНОМНОГО ОКРУГА**

**КАРТА ГРАНИЦ ЗОН С ОСОБЫМИ УСЛОВИЯМИ ИСПОЛЬЗОВАНИЯ ТЕРРИТОРИЙ**  
М 1:5 000

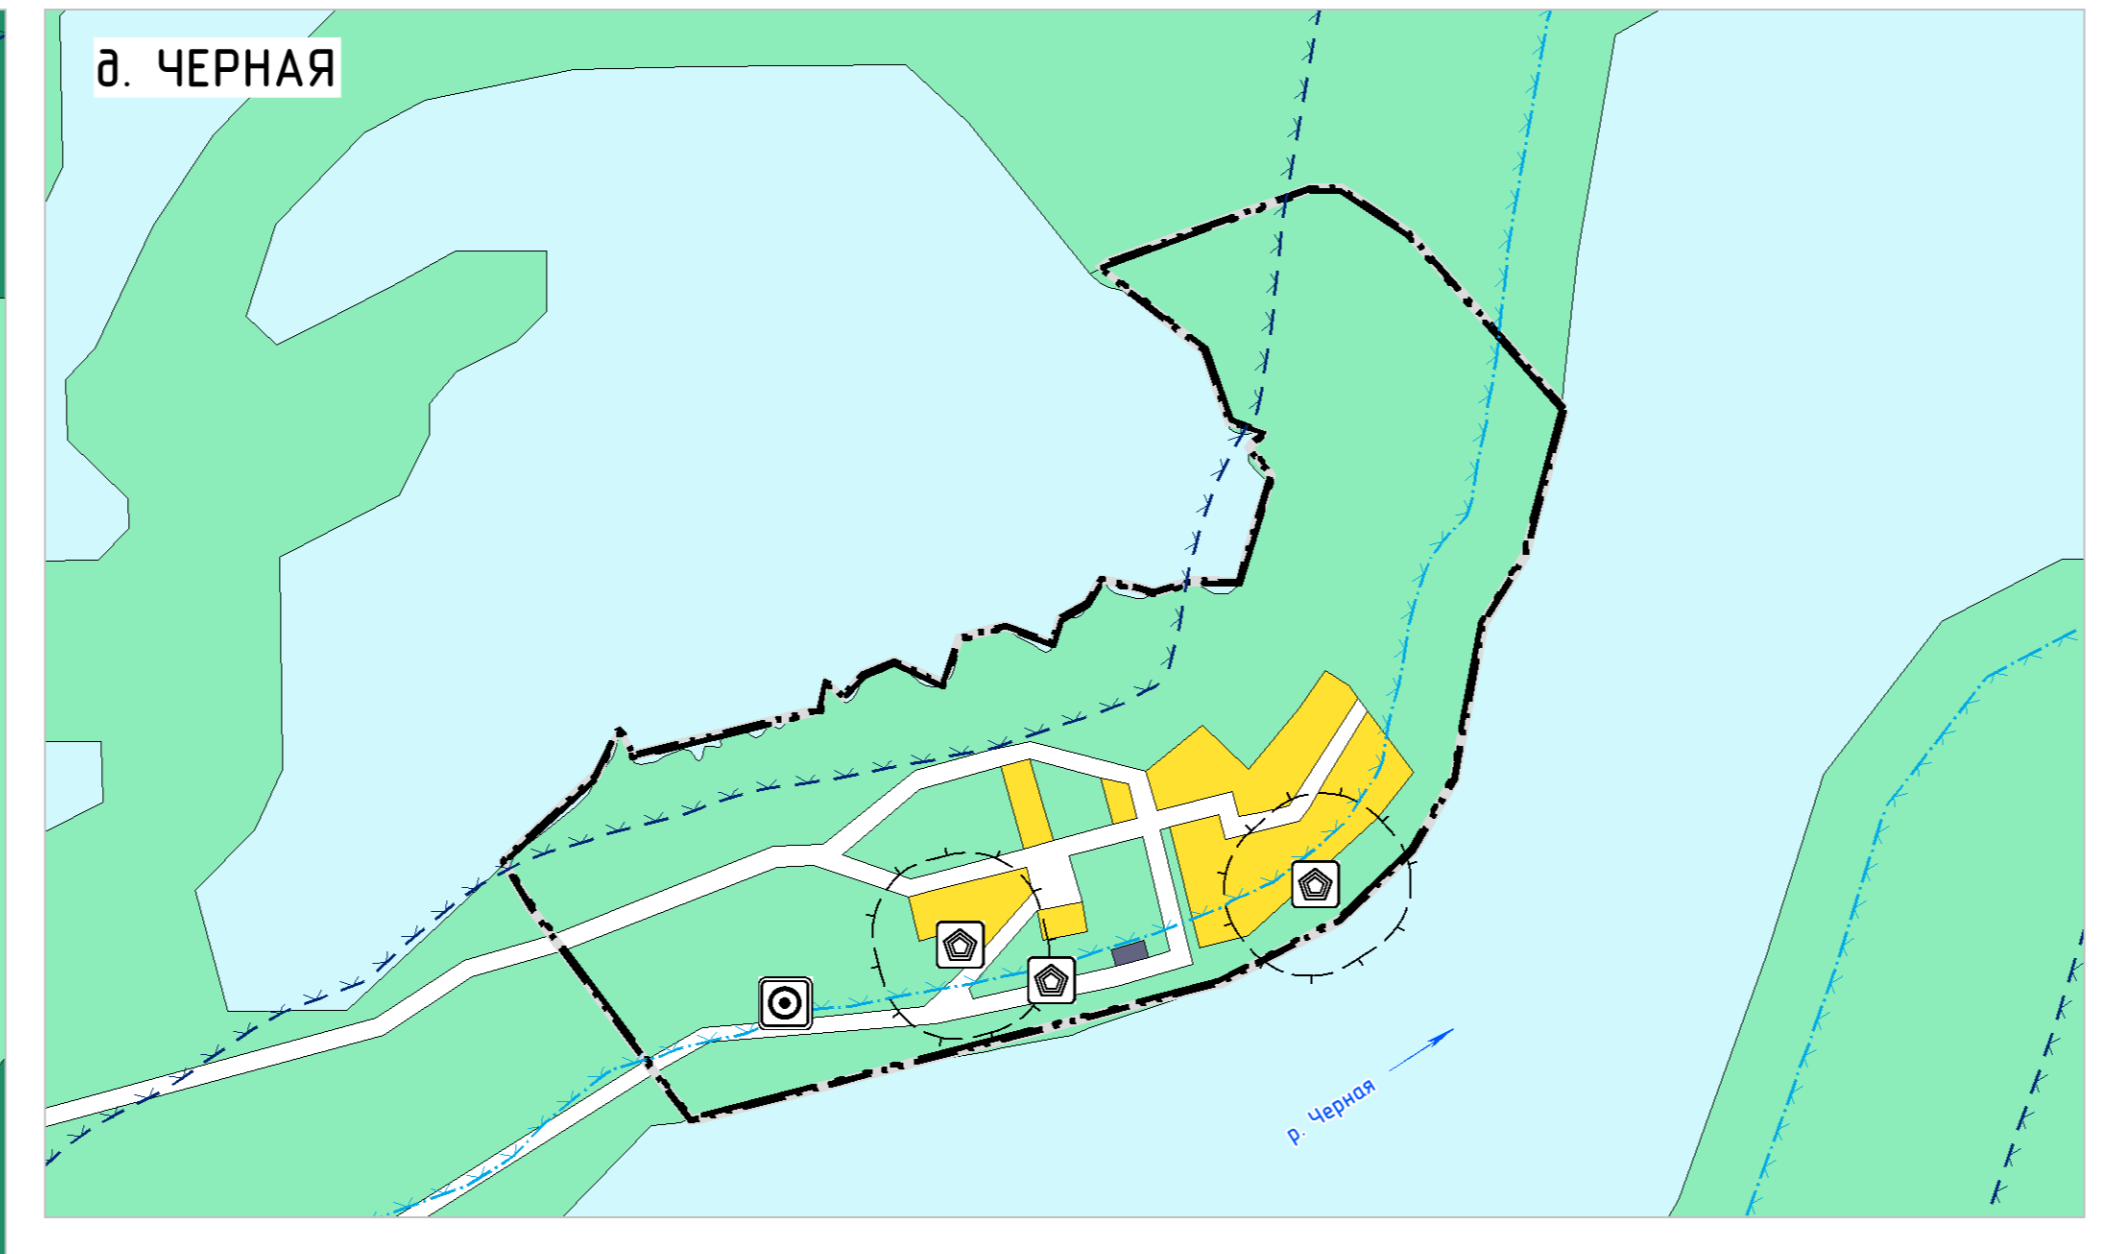

**УСЛОВНЫЕ ОБОЗНАЧЕНИЯ ГРАНИЦ И ТЕРРИТОРИИ**

- Граница сельского поселения
- Граница населенного пункта
- Поверхностные водные объекты

**ФУНКЦИОНАЛЬНЫЕ ЗОНЫ**

- Зона застройки индивидуальными жилыми домами
- Зона застройки малоэтажными жилыми домами (до 4 этажей, вклетчат мансардный)
- Многофункциональная общественно-деловая зона
- Зона специализированной общественной застройки
- Производственная зона
- Коммунально-складская зона
- Зона инженерной инфраструктуры
- Зона транспортной инфраструктуры
- Зона сельскохозяйственных угодий
- Зона садоводческих или огороднических некоммерческих товариществ
- Производственная зона сельскохозяйственных предприятий
- Зона лесов
- Иные зоны
- Зона озелененных территорий общего пользования (лесопарки, парки, сады, скверы, бульвары, городские леса)
- Зона кладбищ
- Зона складирования и захоронения отходов
- Зона улично-дорожной сети

**ПЛАНИРМЫЙ К РАЗМЕЩЕНИЮ**

- Зона застройки индивидуальными жилыми домами
- Зона застройки малоэтажными жилыми домами (до 4 этажей, вклетчат мансардный)
- Многофункциональная общественно-деловая зона
- Зона специализированной общественной застройки
- Зона инженерной инфраструктуры
- Зона транспортной инфраструктуры
- Зона сельскохозяйственных угодий
- Производственная зона сельскохозяйственных предприятий
- Зона озелененных территорий общего пользования (лесопарки, парки, сады, скверы, бульвары, городские леса)
- Зона озелененных территорий специального назначения

**ПРЕДПРИЯТИЯ ПРОМЫШЛЕННОСТИ, СЕЛЬСКОГО И ЛЕСНОГО ХОЗЯЙСТВА**

**РЕГИОНАЛЬНОГО ЗНАЧЕНИЯ**

существующий

- Объект размещения отходов
- Объект утилизации, уничтожения биологических отходов

ПЛАНИРМЫЙ К РАЗМЕЩЕНИЮ

- Объект размещения отходов
- Объект по обработке, утилизации, обезвреживанию отходов

**МЕСТНОГО И ИНОГО ЗНАЧЕНИЯ**

ПЛАНИРМЫЙ К РАЗМЕЩЕНИЮ

- Предприятие обрабатывающей промышленности иной специализации
- Предприятие микробиологической, пищевой, пищевой промышленности
- Предприятие по разведению молочного крупного рогатого скота, производству сырого молока
- Объект, связанный с производственной деятельностью

ПЛАНИРМЫЙ К РАЗМЕЩЕНИЮ

- Предприятие по рыболовству и рыбоводству

**ПЛАНИРМЫЙ К РЕКОНСТРУКЦИИ**

- Предприятие по разведению молочного крупного рогатого скота, производству сырого молока

**МЕСТА ПОГРЕБИЯ**

**МЕСТНОГО ЗНАЧЕНИЯ**

существующий

- Кладбище

ПЛАНИРМЫЙ К РАЗМЕЩЕНИЮ

- Кладбище

**ОБЪЕКТЫ ИНЖЕНЕРНОЙ ИНФРАСТРУКТУРЫ**

**ВОДОСНАБЖЕНИЕ**

**МЕСТНОГО ЗНАЧЕНИЯ**

существующий

- Водозабор
- Водопробные очистные сооружения

ПЛАНИРМЫЙ К РЕКОНСТРУКЦИИ

- Водозабор
- Водопробные очистные сооружения

ПЛАНИРМЫЙ К РАЗМЕЩЕНИЮ

- Водозабор
- Водопробные очистные сооружения
- Насосная станция

**ВОДООТВЕДЕНИЕ**

**МЕСТНОГО ЗНАЧЕНИЯ**

ПЛАНИРМЫЙ К РАЗМЕЩЕНИЮ

- Очистные сооружения (КОС)

**ЭЛЕКТРОСНАБЖЕНИЕ**

**РЕГИОНАЛЬНОГО ЗНАЧЕНИЯ**

существующий

- Электрическая подстанция 20 кВ
- Трансформаторная подстанция (ТП)
- Линии электропередачи 20 кВ
- Линии электропередачи 6 кВ

ПЛАНИРМЫЙ К РАЗМЕЩЕНИЮ

- Трансформаторная подстанция (ТП)
- Линии электропередачи 6 кВ

**СВЯЗЬ И ИНФОРМАТИЗАЦИЯ**

**РЕГИОНАЛЬНОГО ЗНАЧЕНИЯ**

существующий

- Линейно-кабельное сооружение связи

**ГАЗОСНАБЖЕНИЕ**

**ФЕДЕРАЛЬНОГО ЗНАЧЕНИЯ**

существующий

- Газораспределительная станция (ГРС)
- Магистральный газопровод

**РЕГИОНАЛЬНОГО ЗНАЧЕНИЯ**

существующий

- Пункт регулировки газа (ПРГ)
- Газопровод распределительный среднего давления

ПЛАНИРМЫЙ К РАЗМЕЩЕНИЮ

- Газопровод распределительный среднего давления