

ПРОЕКТ (ВНЕСЕНИЕ ИЗМЕНЕНИЙ) ГЕНЕРАЛЬНОГО ПЛАНА МУНИЦИПАЛЬНОГО ОБРАЗОВАНИЯ "ПРИМОРСКО-КУЙСКИЙ СЕЛЬСОВЕТ" НЕНЕЦКОГО АВТОНОМНОГО ОКРУГА

КАРТА ТЕРРИТОРИЙ ОБЪЕКТОВ КУЛЬТУРНОГО НАСЛЕДИЯ, ОСОБО ОХРАНЯЕМЫХ ПРИРОДНЫХ ТЕРРИТОРИЙ ФЕДЕРАЛЬНОГО, РЕГИОНАЛЬНОГО, МЕСТНОГО ЗНАЧЕНИЯ.  
КАРТА ГРАНИЦ ЗОН С ОСОБЫМИ УСЛОВИЯМИ ИСПОЛЬЗОВАНИЯ ТЕРРИТОРИЙ И ИНЫХ ПЛАНИРОВОЧНЫХ ОГРАНИЧЕНИЙ  
М 1:5 000



ЭКСПЛИКАЦИЯ ЗОН С ОСОБЫМИ УСЛОВИЯМИ ИСПОЛЬЗОВАНИЯ ТЕРРИТОРИИ

№ п/п	Наименование	Нормативный размер
1	Прибрежная защитная полоса	50
2	Водоохранная зона	200, 100, 50
3	Водозабор	50
4	Линия электропередачи 10(6) кВ	5, 10
5	Линия электропередачи 20 кВ	10
6	Линия связи	2
7	Газораспределительная станция (ГРС)	100
8	Газорезервуарный пункт (ГРП)	10
9	Магистральный газопровод	25
10	Газораздаточный пост	200
11	Газораспределительная станция (ГРС)	300
12	Комплексирующие очистные сооружения	100, 150
13	Газопровод (среднего давления)	4
14	Магистральный газопровод	100
15	Склад	50
16	Склад ГЕМ	100
17	Площадка для выгрузки и складирования угля и дров	50
18	Ферма. Цех по переработке молока	50
19	Цех мясопереработки. Холодильник	50
20	Рыбоприемный пункт	50
21	Гаражи индивидуального транспорта	25
22	Станция технического обслуживания	50
23	Причал	50
24	Кладбище	50
25	Площадка временного накопления отходов	500
26	Скотомозалищник	500

УСЛОВНЫЕ ОБОЗНАЧЕНИЯ

ГРАНИЦЫ

- Граница сельского поселения
- Граница населенного пункта
- Поверхностные водные объекты
- Номер по экспликации

ФУНКЦИОНАЛЬНЫЕ ЗОНЫ



- Застройки малоэтажными жилыми домами
- Застройки индивидуальными жилыми домами
- Общественно-деловая
- Учебно-образовательная
- Производственная
- Коммунально-складская
- Инженерной инфраструктуры
- Транспортной инфраструктуры
- Озелененных территорий общего пользования
- Сельскохозяйственного использования
- Занятая объектами сельскохозяйственного назначения
- Садоводческих, огороднических и дачных некоммерческих объединений граждан
- Ритуального назначения
- Складирования и захоронения отходов
- Природного ландшафта
- Территорий, покрытых лесом и кустарником
- Акваторий
- Улично-дорожной сети

АВТОМОБИЛЬНЫЕ ДОРОГИ И ОБЪЕКТЫ УЛИЧНО-ДОРОЖНОЙ СЕТИ РЕГИОНАЛЬНОГО ЗНАЧЕНИЯ

- Дорога общего типа с капитальным типом дорожной одежды
- Дорога общего типа с капитальным типом дорожной одежды
- Местная дорога
- Местная улица
- Проезд
- Проезд
- Проезд
- Проезд

ЗОНЫ С ОСОБЫМИ УСЛОВИЯМИ ИСПОЛЬЗОВАНИЯ ТЕРРИТОРИИ

- Охранная зона
- Санитарно-защитная зона
- Санитарный разрыв (санитарная полоса отчуждения)
- Водоохранная зона
- Прибрежная защитная полоса
- Охранная зона
- Санитарно-защитная зона
- Зона санитарной охраны источников питьевого водоснабжения

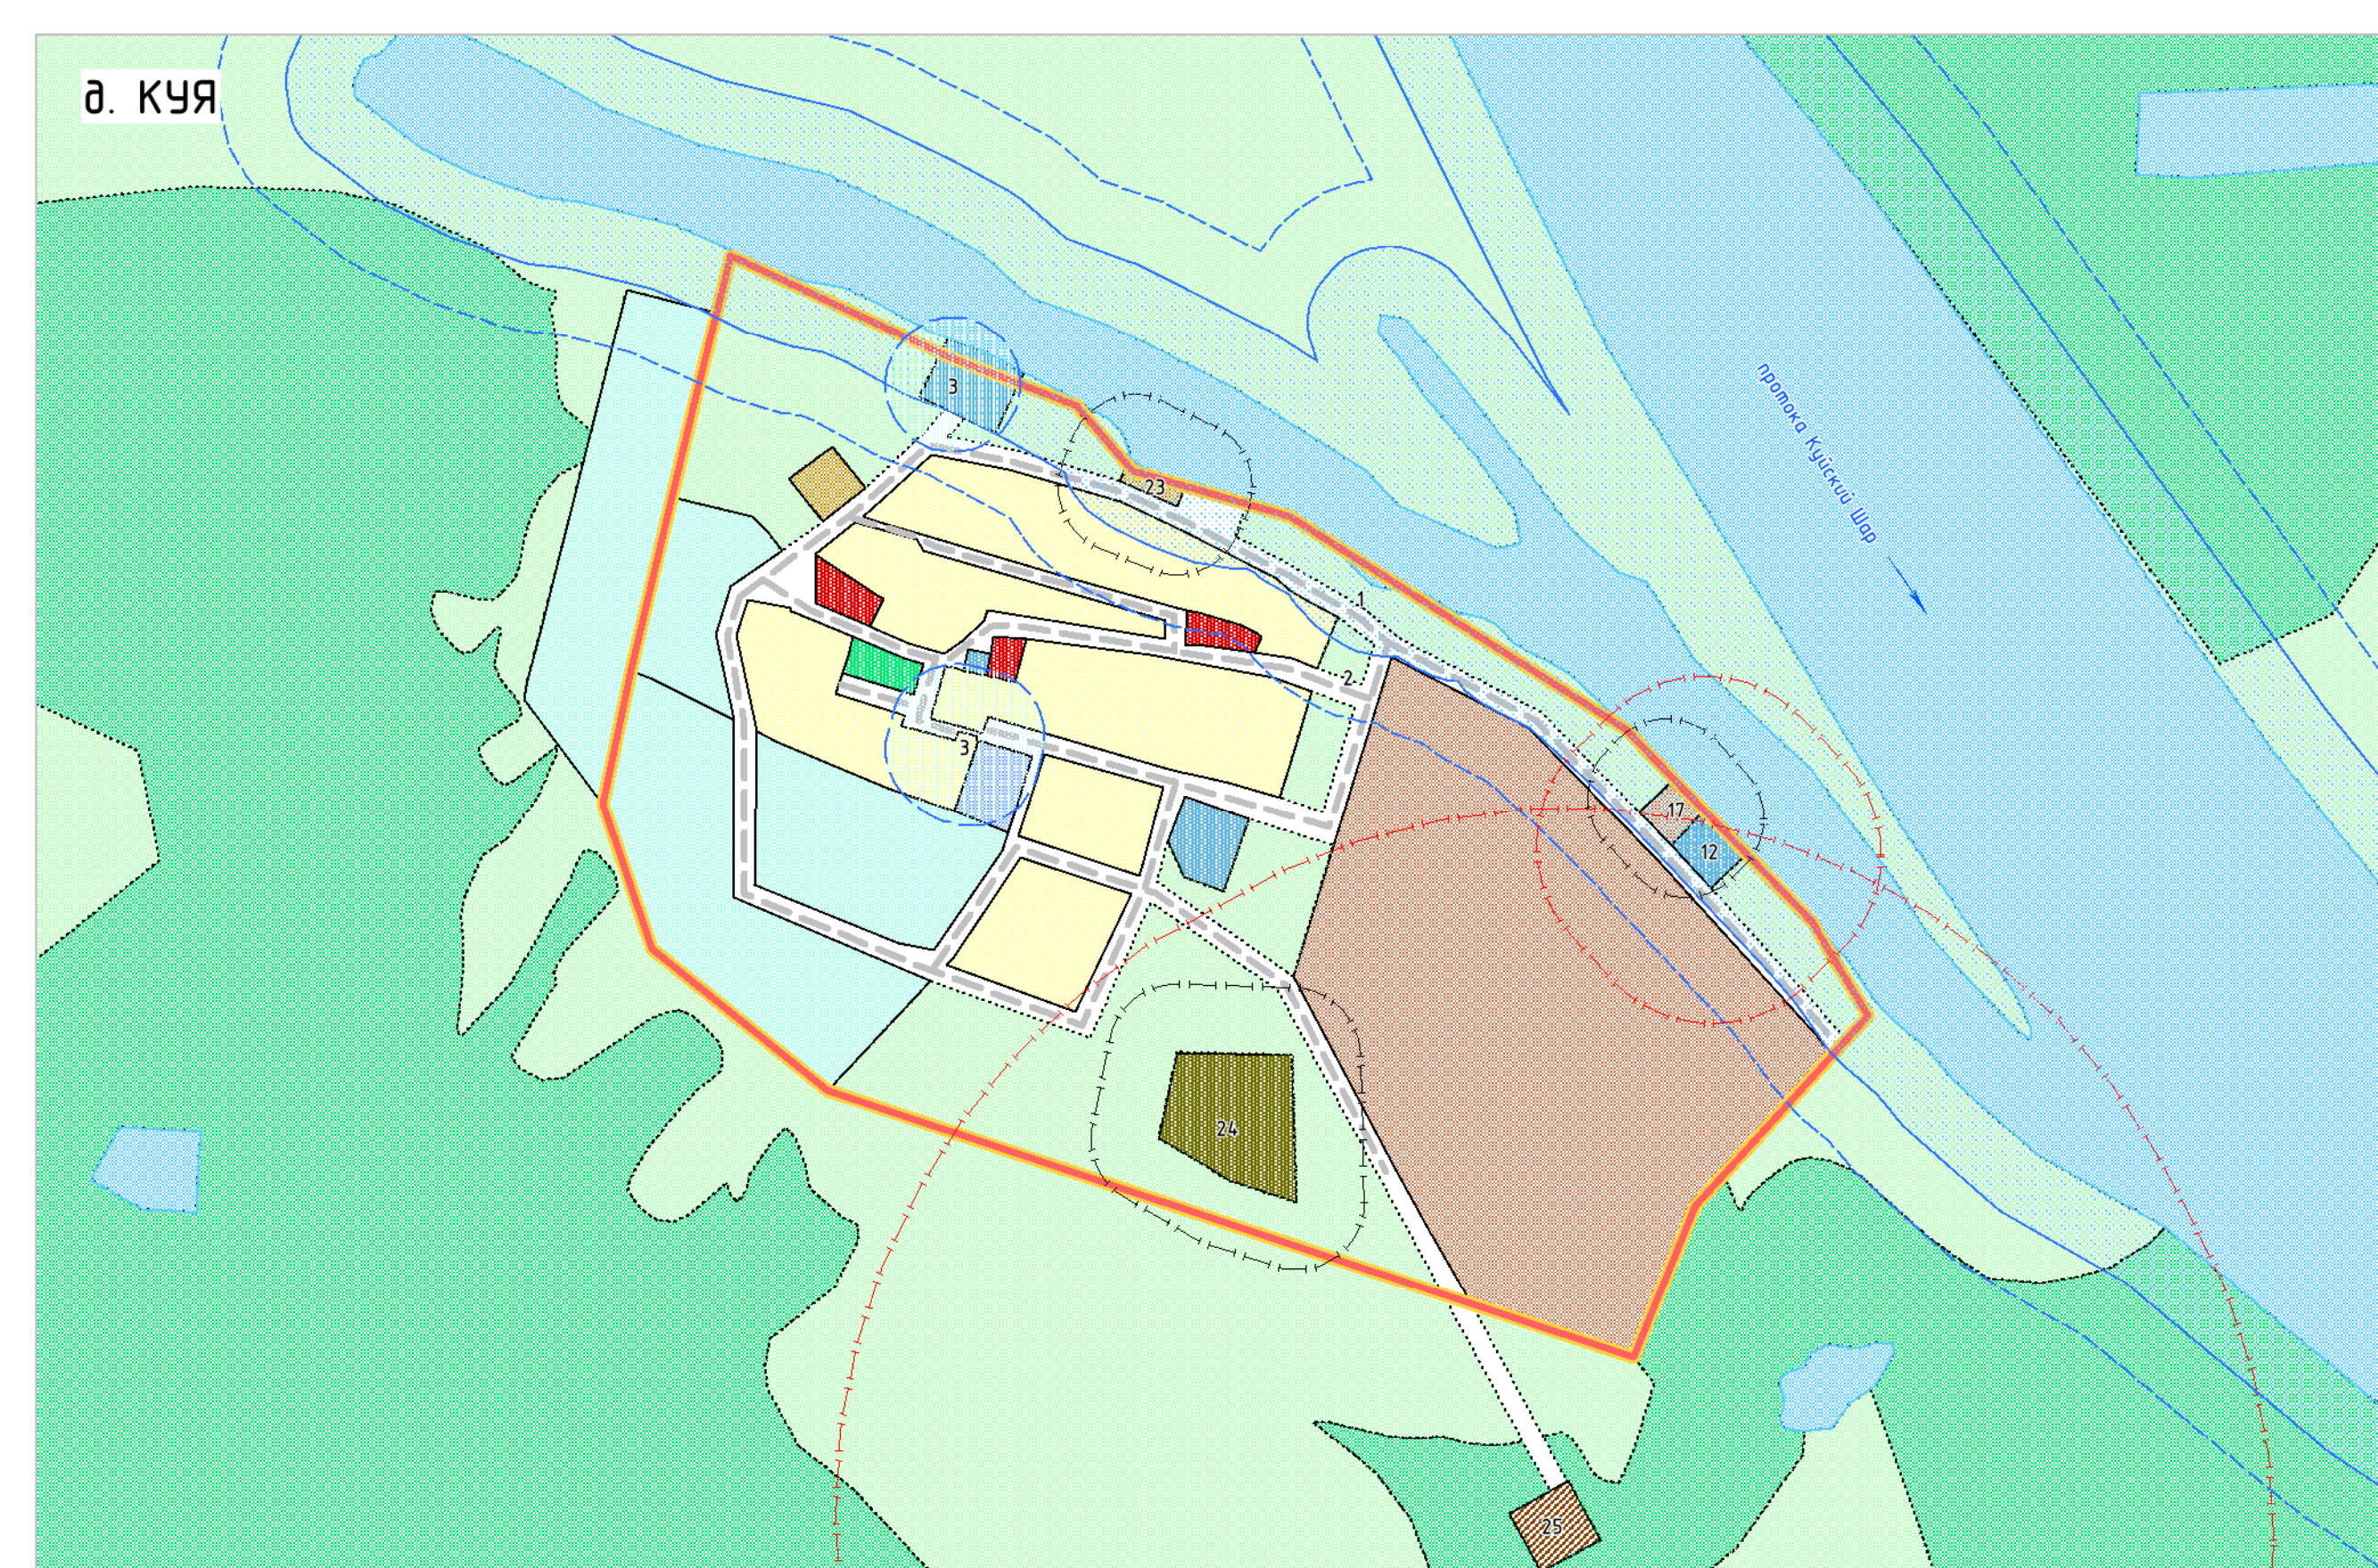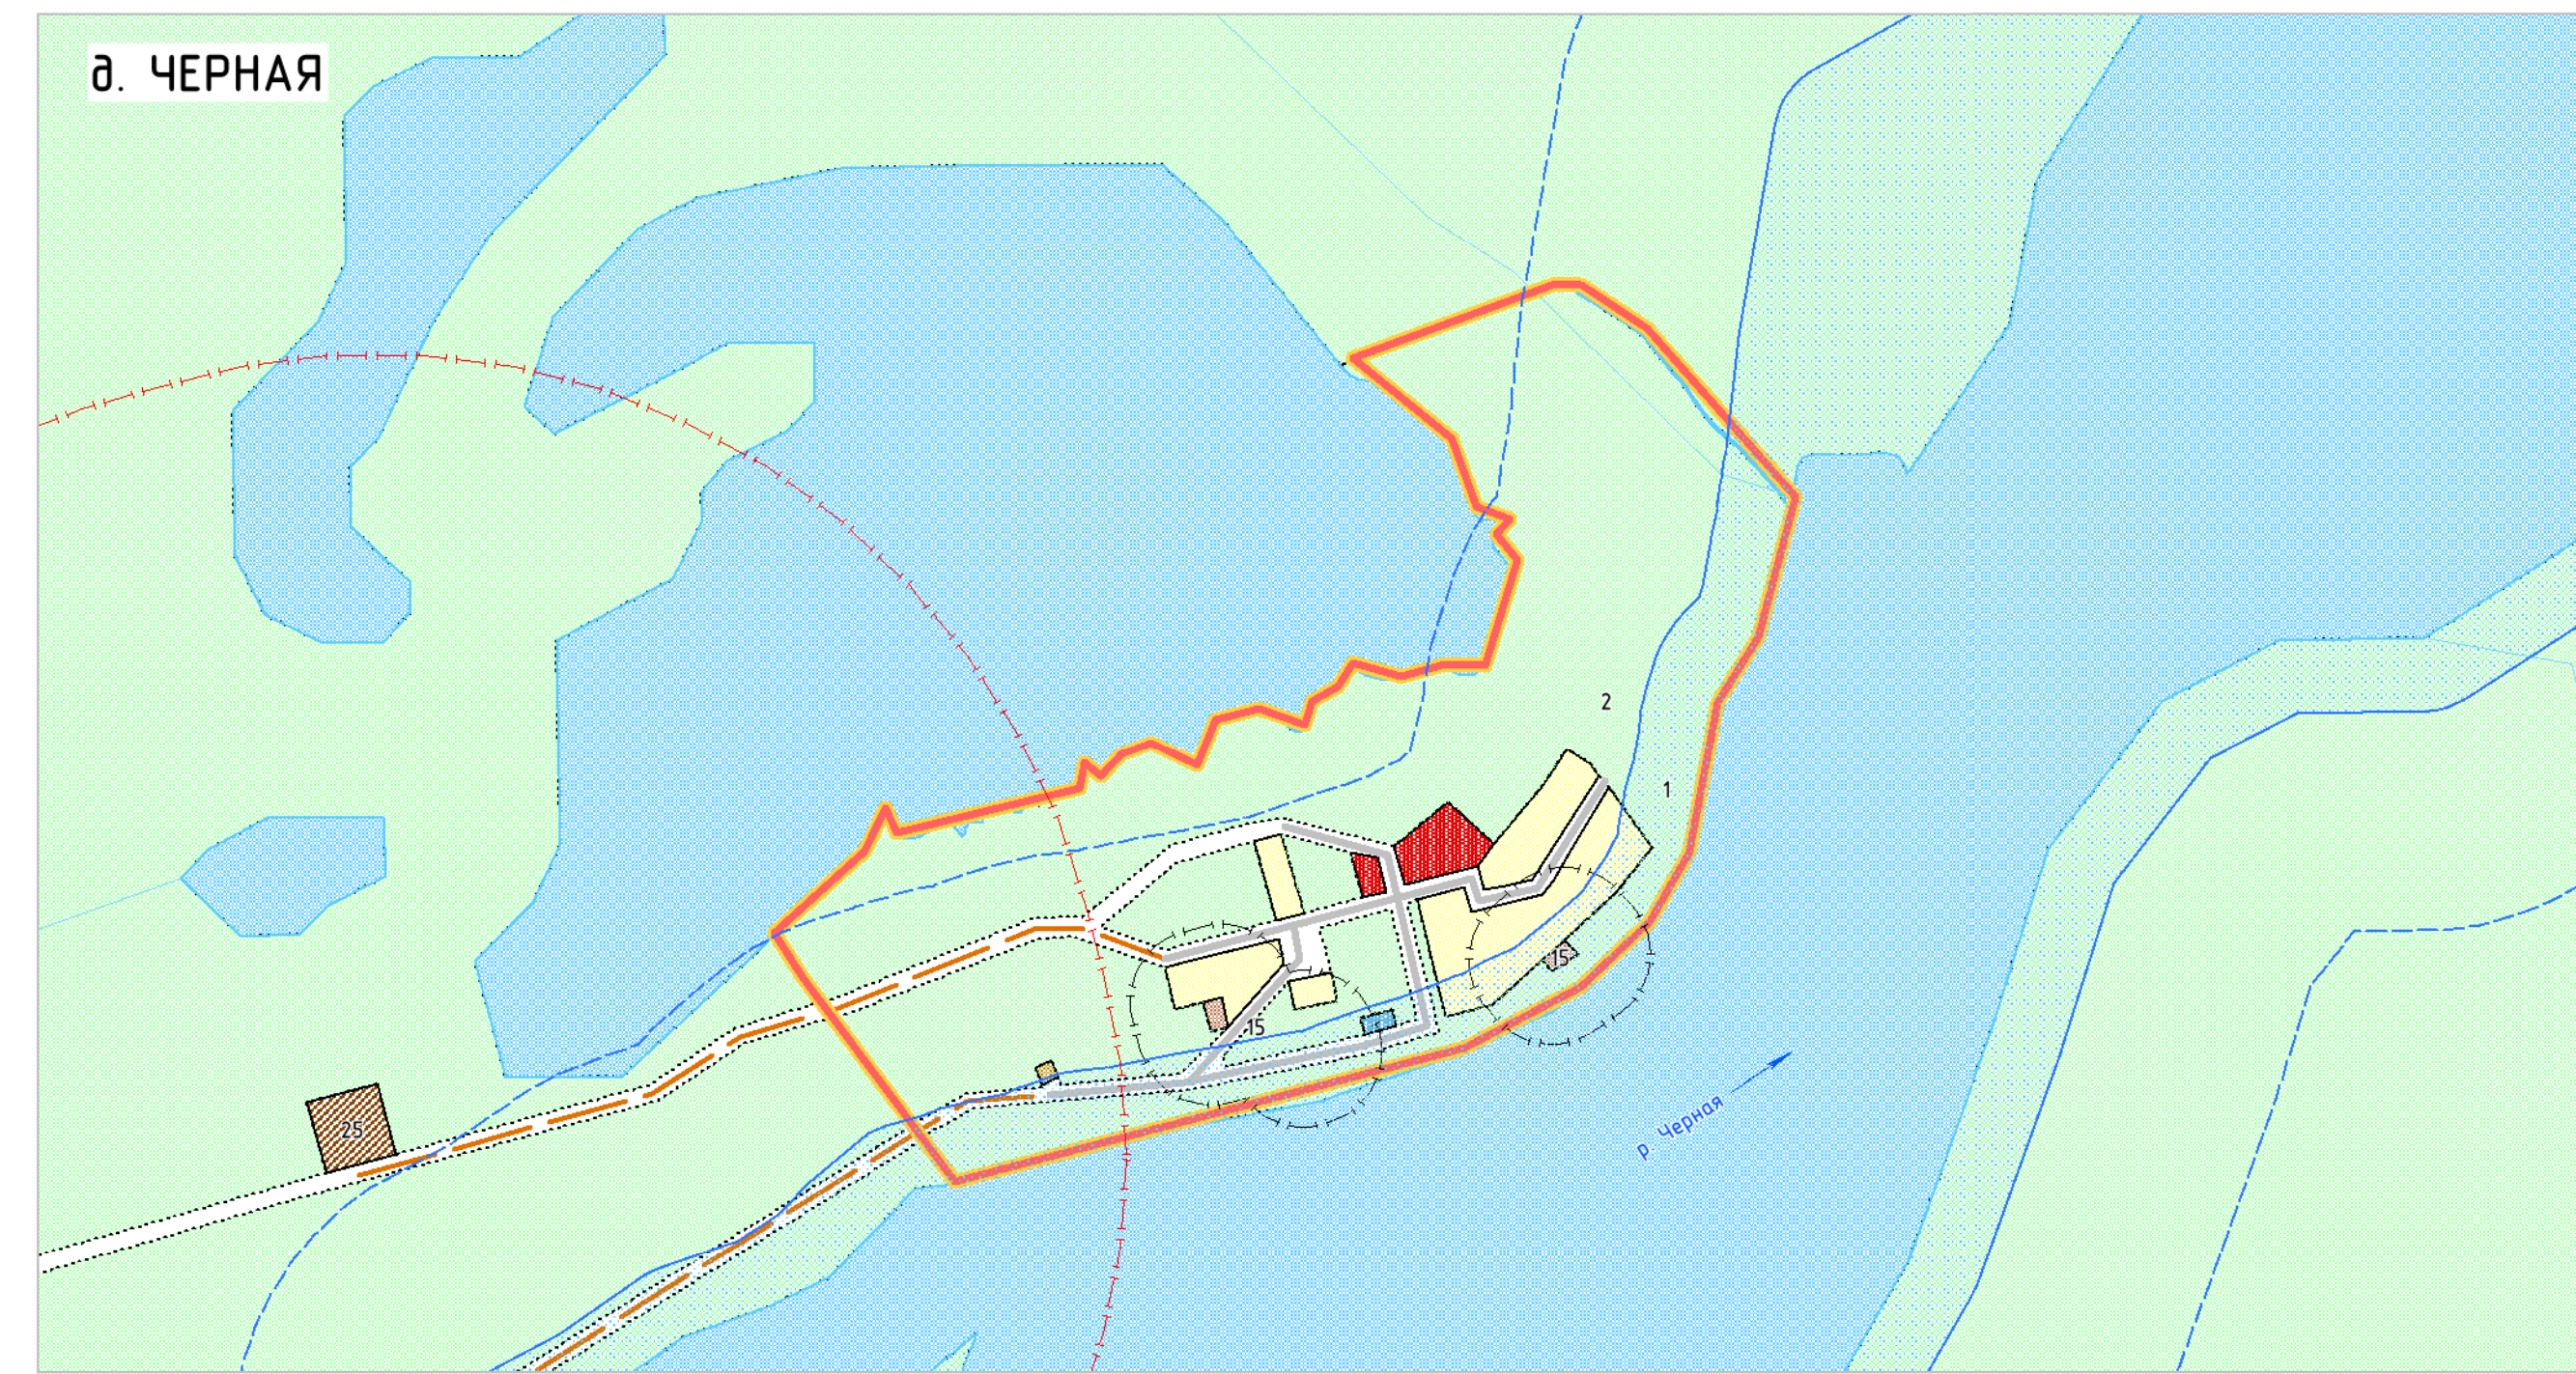

Примечания:  
1. На территории муниципального образования "Приморско-Куйский сельсовет" Ненецкого автономного округа объекты культурного наследия не выявлены, особо охраняемые природные территории федерального, регионального, местного значения отсутствуют.  
2. Деревня Черная расположена в пограничной зоне.  
3. Деревня Черная расположена в границах лицензионного участка, предоставленного ОАО "АНК" Башнефть, для цели геологического изучения, разведки и добычи УВС в пределах НРЗС геологического участка.

ПРОЕКТ (ВНЕСЕНИЕ ИЗМЕНЕНИЙ) ГЕНЕРАЛЬНОГО ПЛАНА МУНИЦИПАЛЬНОГО ОБРАЗОВАНИЯ "ПРИМОРСКО-КУЙСКИЙ СЕЛЬСОВЕТ" НЕНЕЦКОГО АВТОНОМНОГО ОКРУГА			
КАРТА ТЕРРИТОРИЙ ОБЪЕКТОВ КУЛЬТУРНОГО НАСЛЕДИЯ, ОСОБО ОХРАНЯЕМЫХ ПРИРОДНЫХ ТЕРРИТОРИЙ ФЕДЕРАЛЬНОГО, РЕГИОНАЛЬНОГО, МЕСТНОГО ЗНАЧЕНИЯ. КАРТА ГРАНИЦ ЗОН С ОСОБЫМИ УСЛОВИЯМИ ИСПОЛЬЗОВАНИЯ ТЕРРИТОРИИ И ИНЫХ ПЛАНИРОВОЧНЫХ ОГРАНИЧЕНИЙ			
Масштаб	М 1:5 000	Директор	Кажуров Д.В.
Шифр		Архитектор	Смирнова Т.Б.
Дата		Подпись	Лист

