


ЗОНА САДОВОДЧЕСКИХ ИЛИ ОГОРОДНИЧЕСКИХ НЕКОММЕРЧЕСКИХ ТОВАРИЩЕСТВ (СХС)

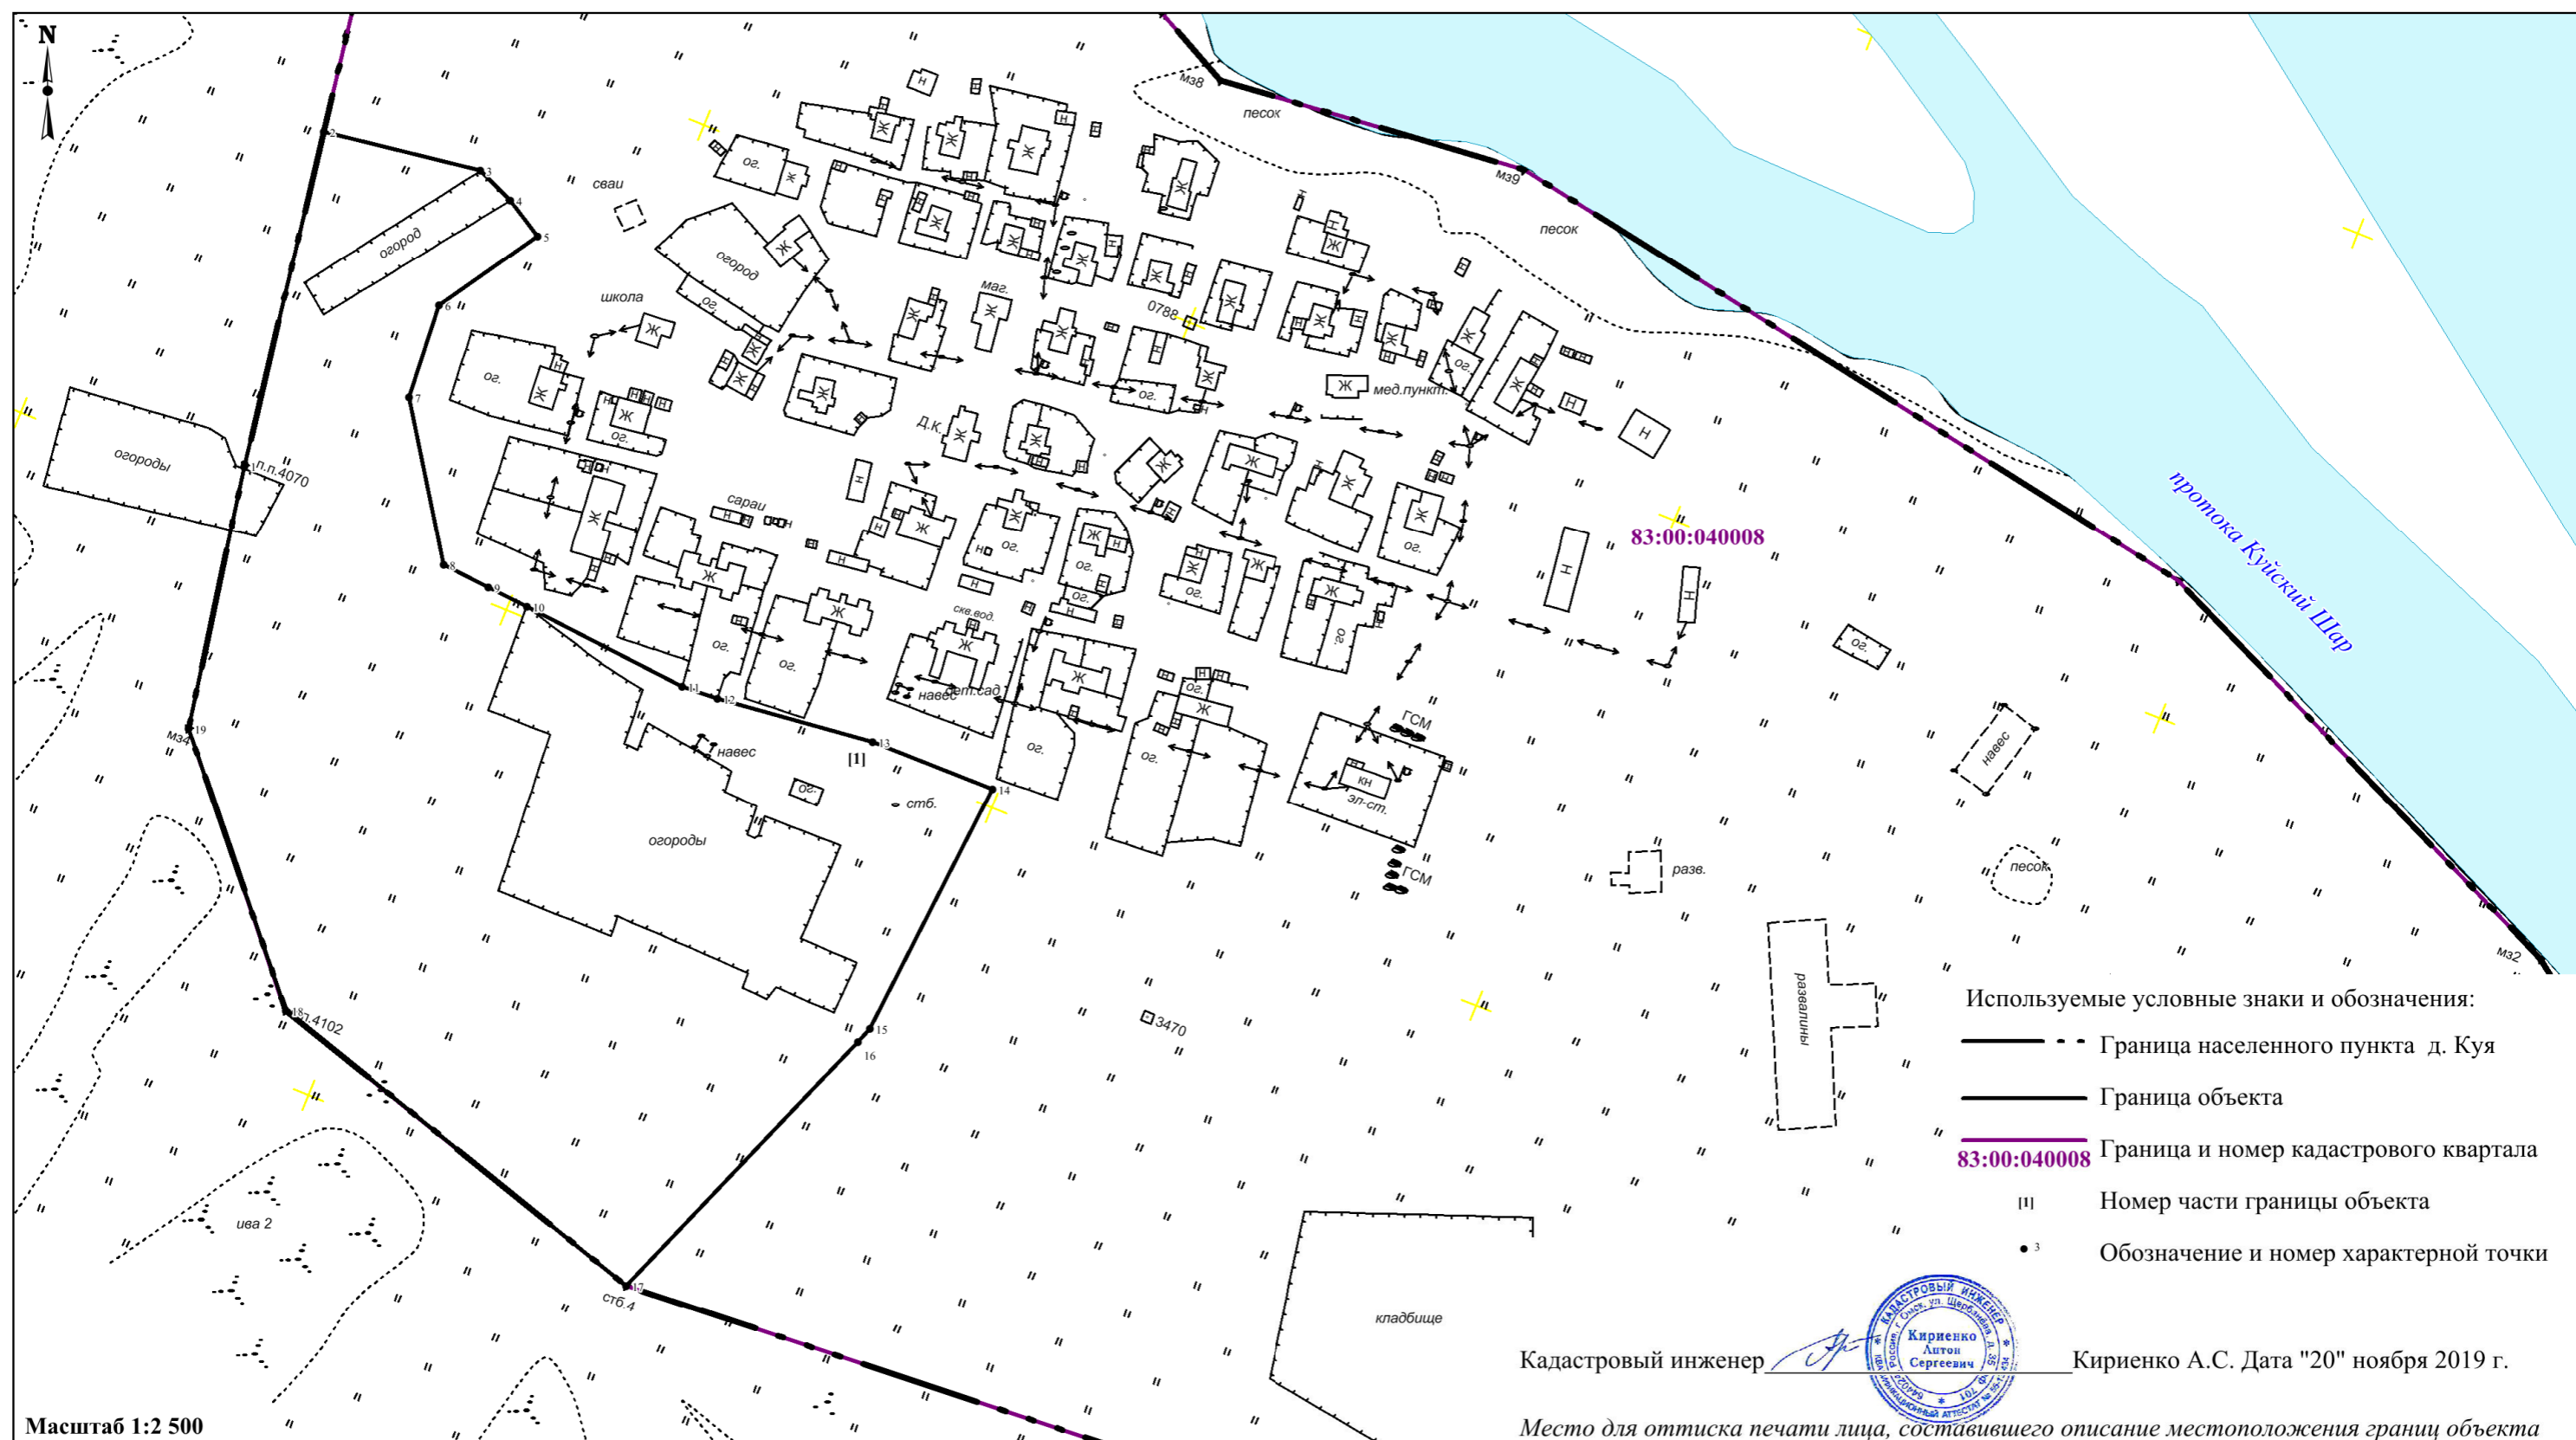

Масштаб 1:2 500

Кадастровый инженер.

Кириенко А.С. Дата "20" ноября 2019 г.

Место для оттиска печати лица, составившего описание местоположения границ объекта