


ЗОНА РИТУАЛЬНОГО НАЗНАЧЕНИЯ (СК)

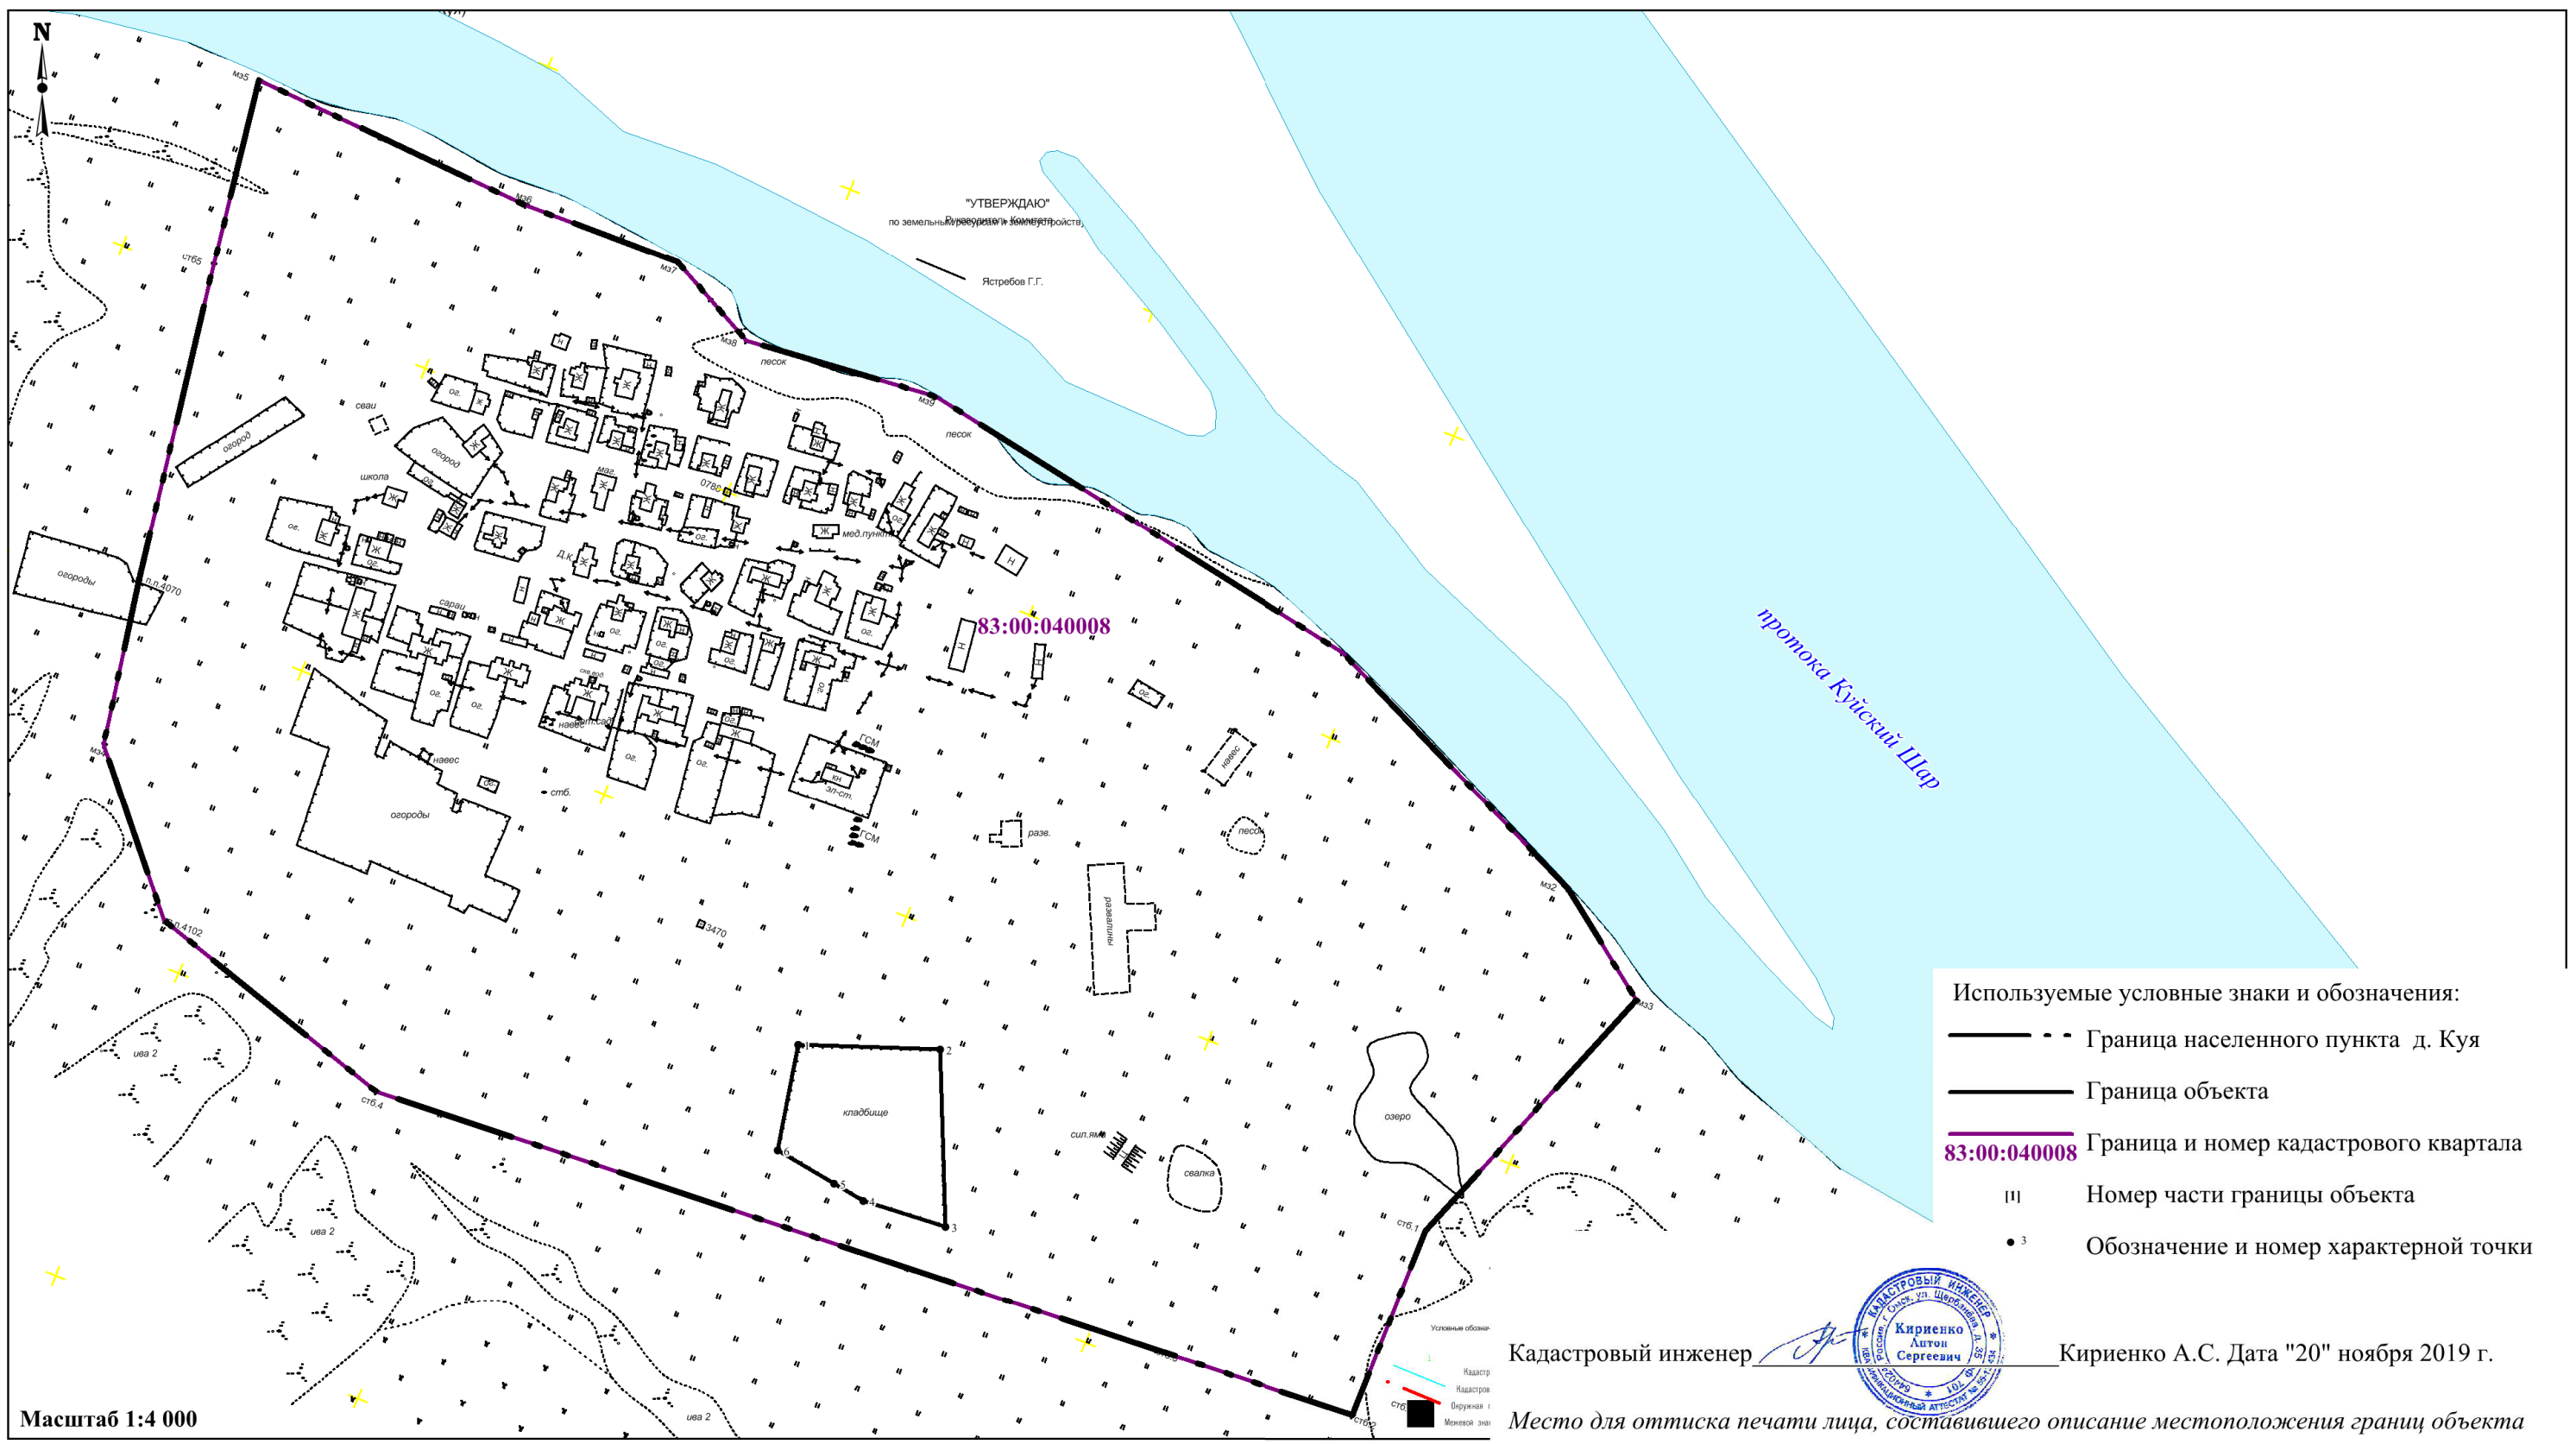

- Используемые условные знаки и обозначения:
- Граница населенного пункта д. Куя
  - Граница объекта
  - 83:00:040008 Граница и номер кадастрового квартала
  - ||| Номер части границы объекта
  - 3 Обозначение и номер характерной точки

Кадастровый инженер  Кириенко А.С. Дата "20" ноября 2019 г.

Место для оттиска печати лица, составившего описание местоположения границ объекта

