


# ЗОНА ПРИРОДНОГО ЛАНДШАФТОВ (ПРТ)

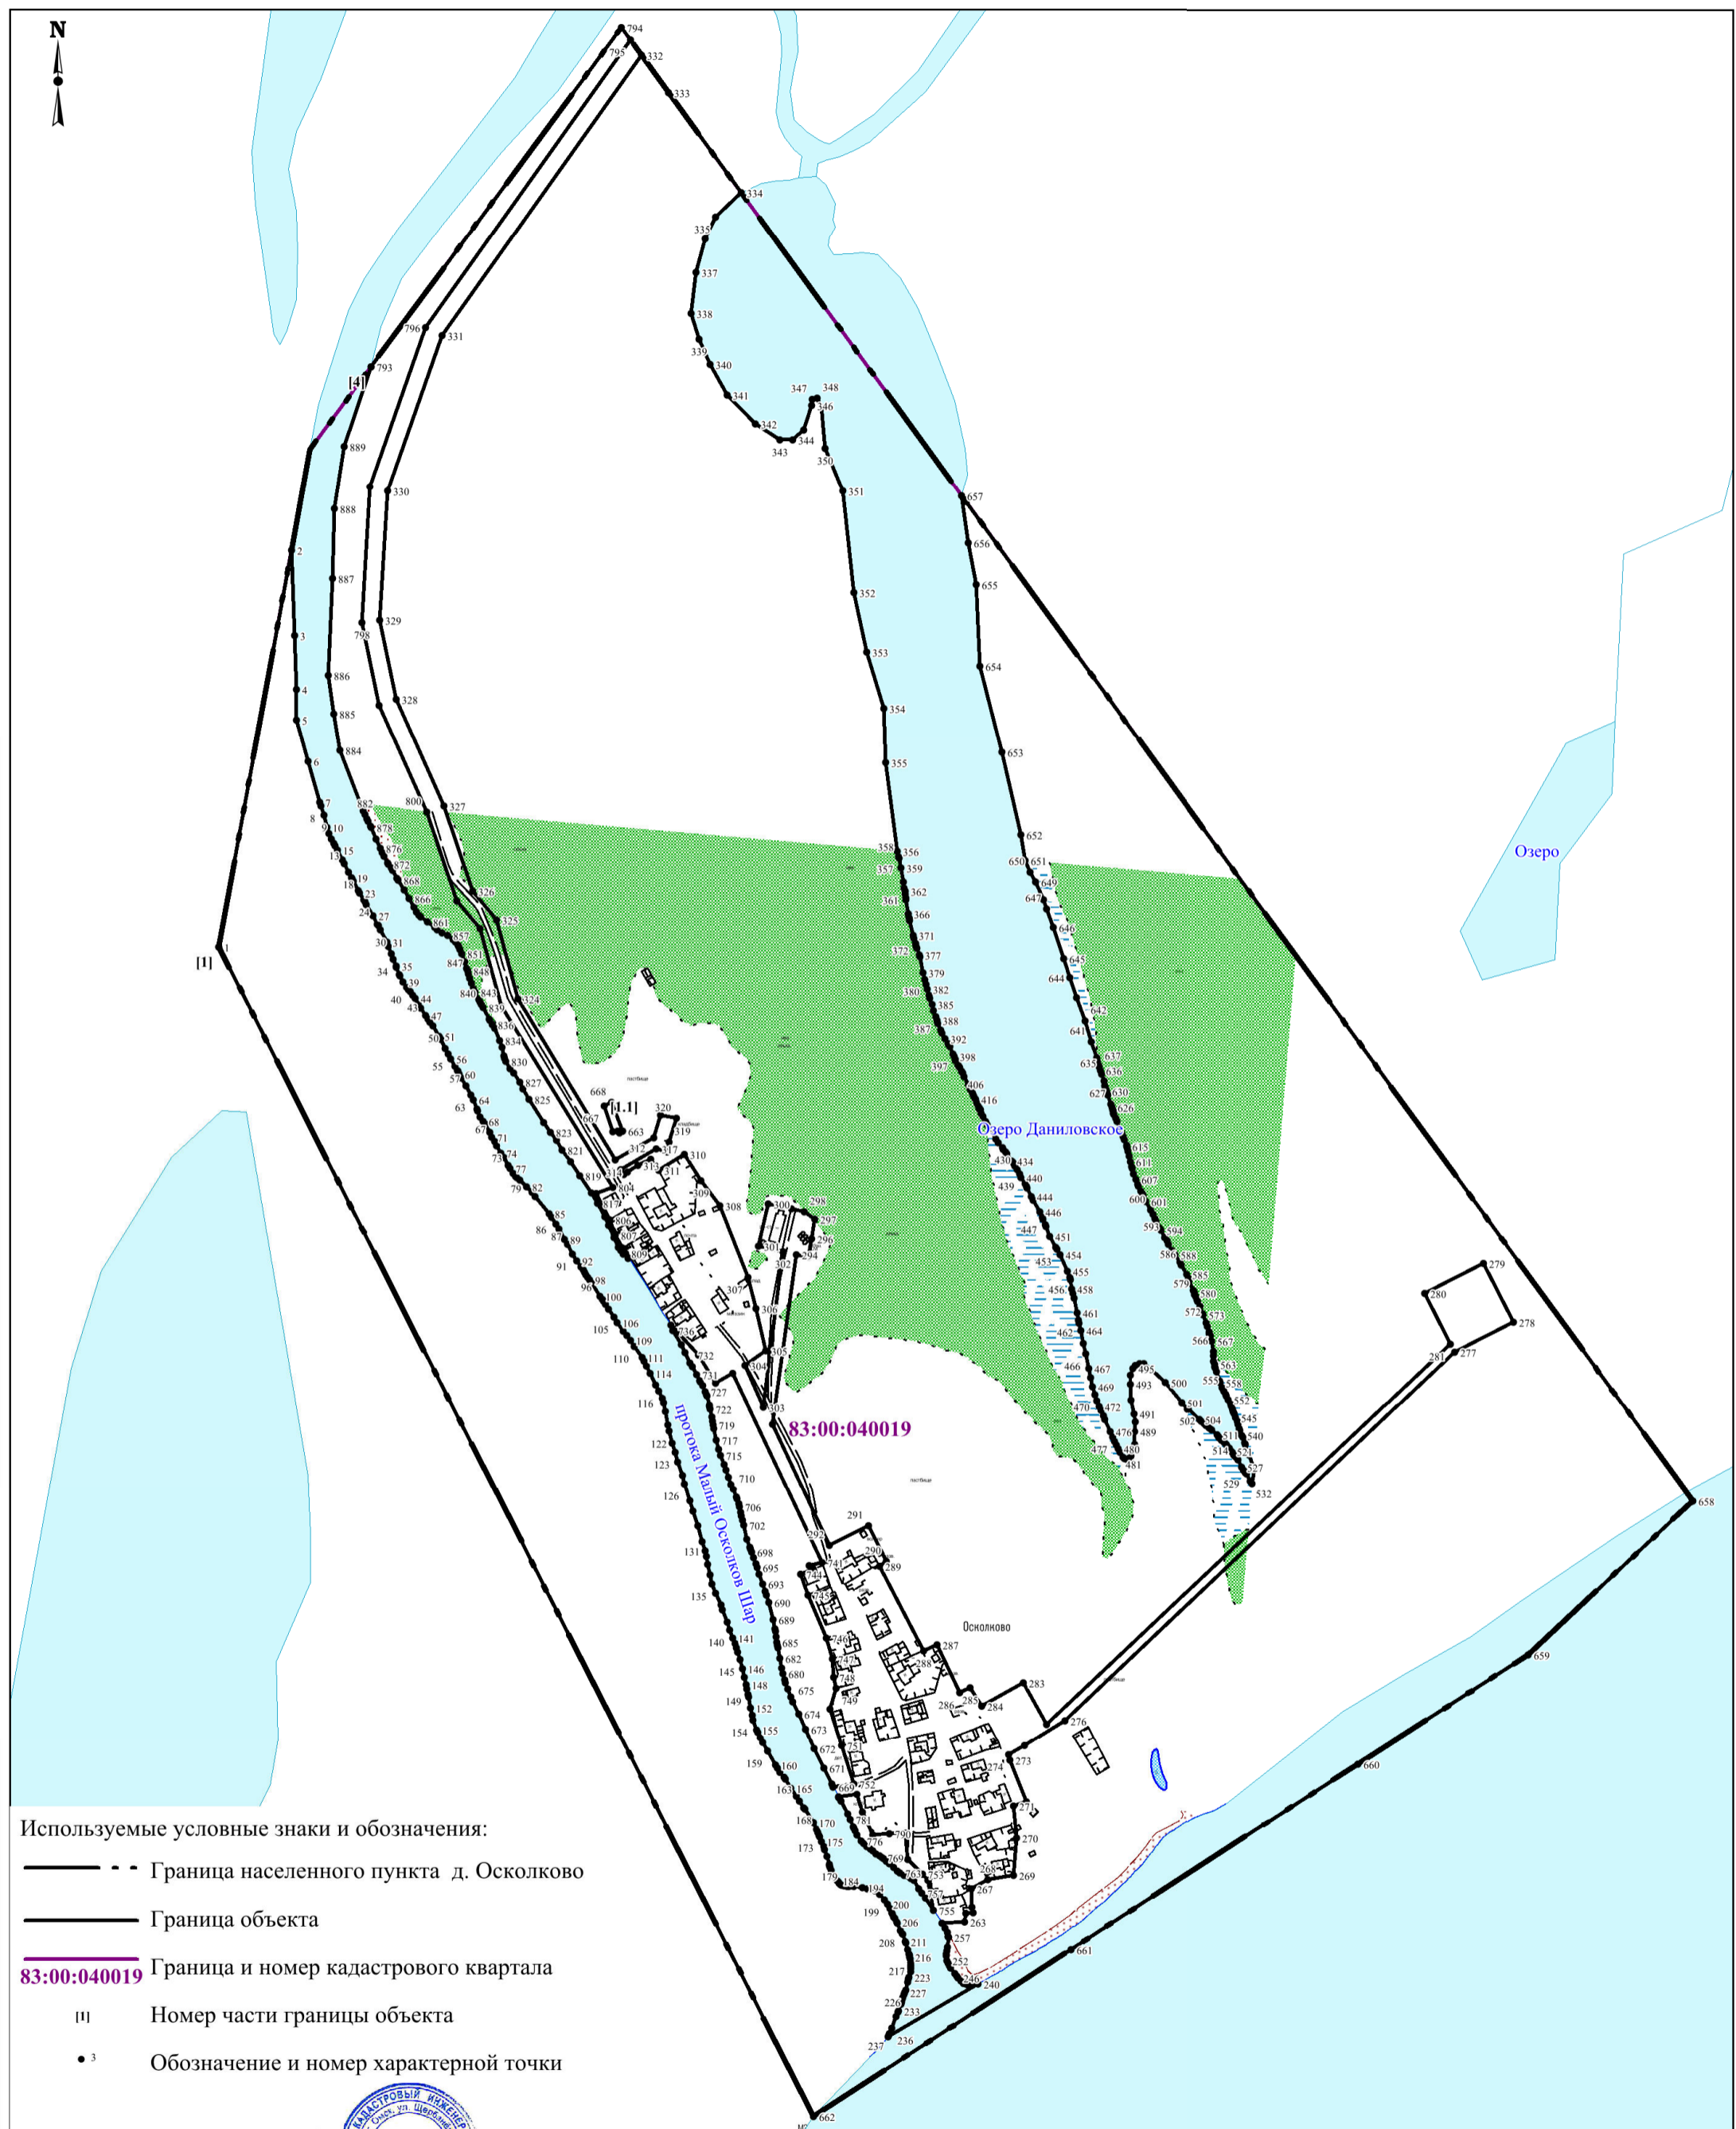

Используемые условные знаки и обозначения:

- Граница населенного пункта д. Осколково
- Граница объекта
- 83:00:040019 Граница и номер кадастрового квартала
- III Номер части границы объекта
- 3 Обозначение и номер характерной точки

Кадастровый инженер



Кириенко А.С. Дата "20" ноября 2019 г.

Место для оттиска печати лица, составившего описание местоположения границ объекта

Масштаб 1:5 000