


## ЗОНА ИНЖЕНЕРНОЙ ИНФРАСТРУКТУРЫ (ИИ)

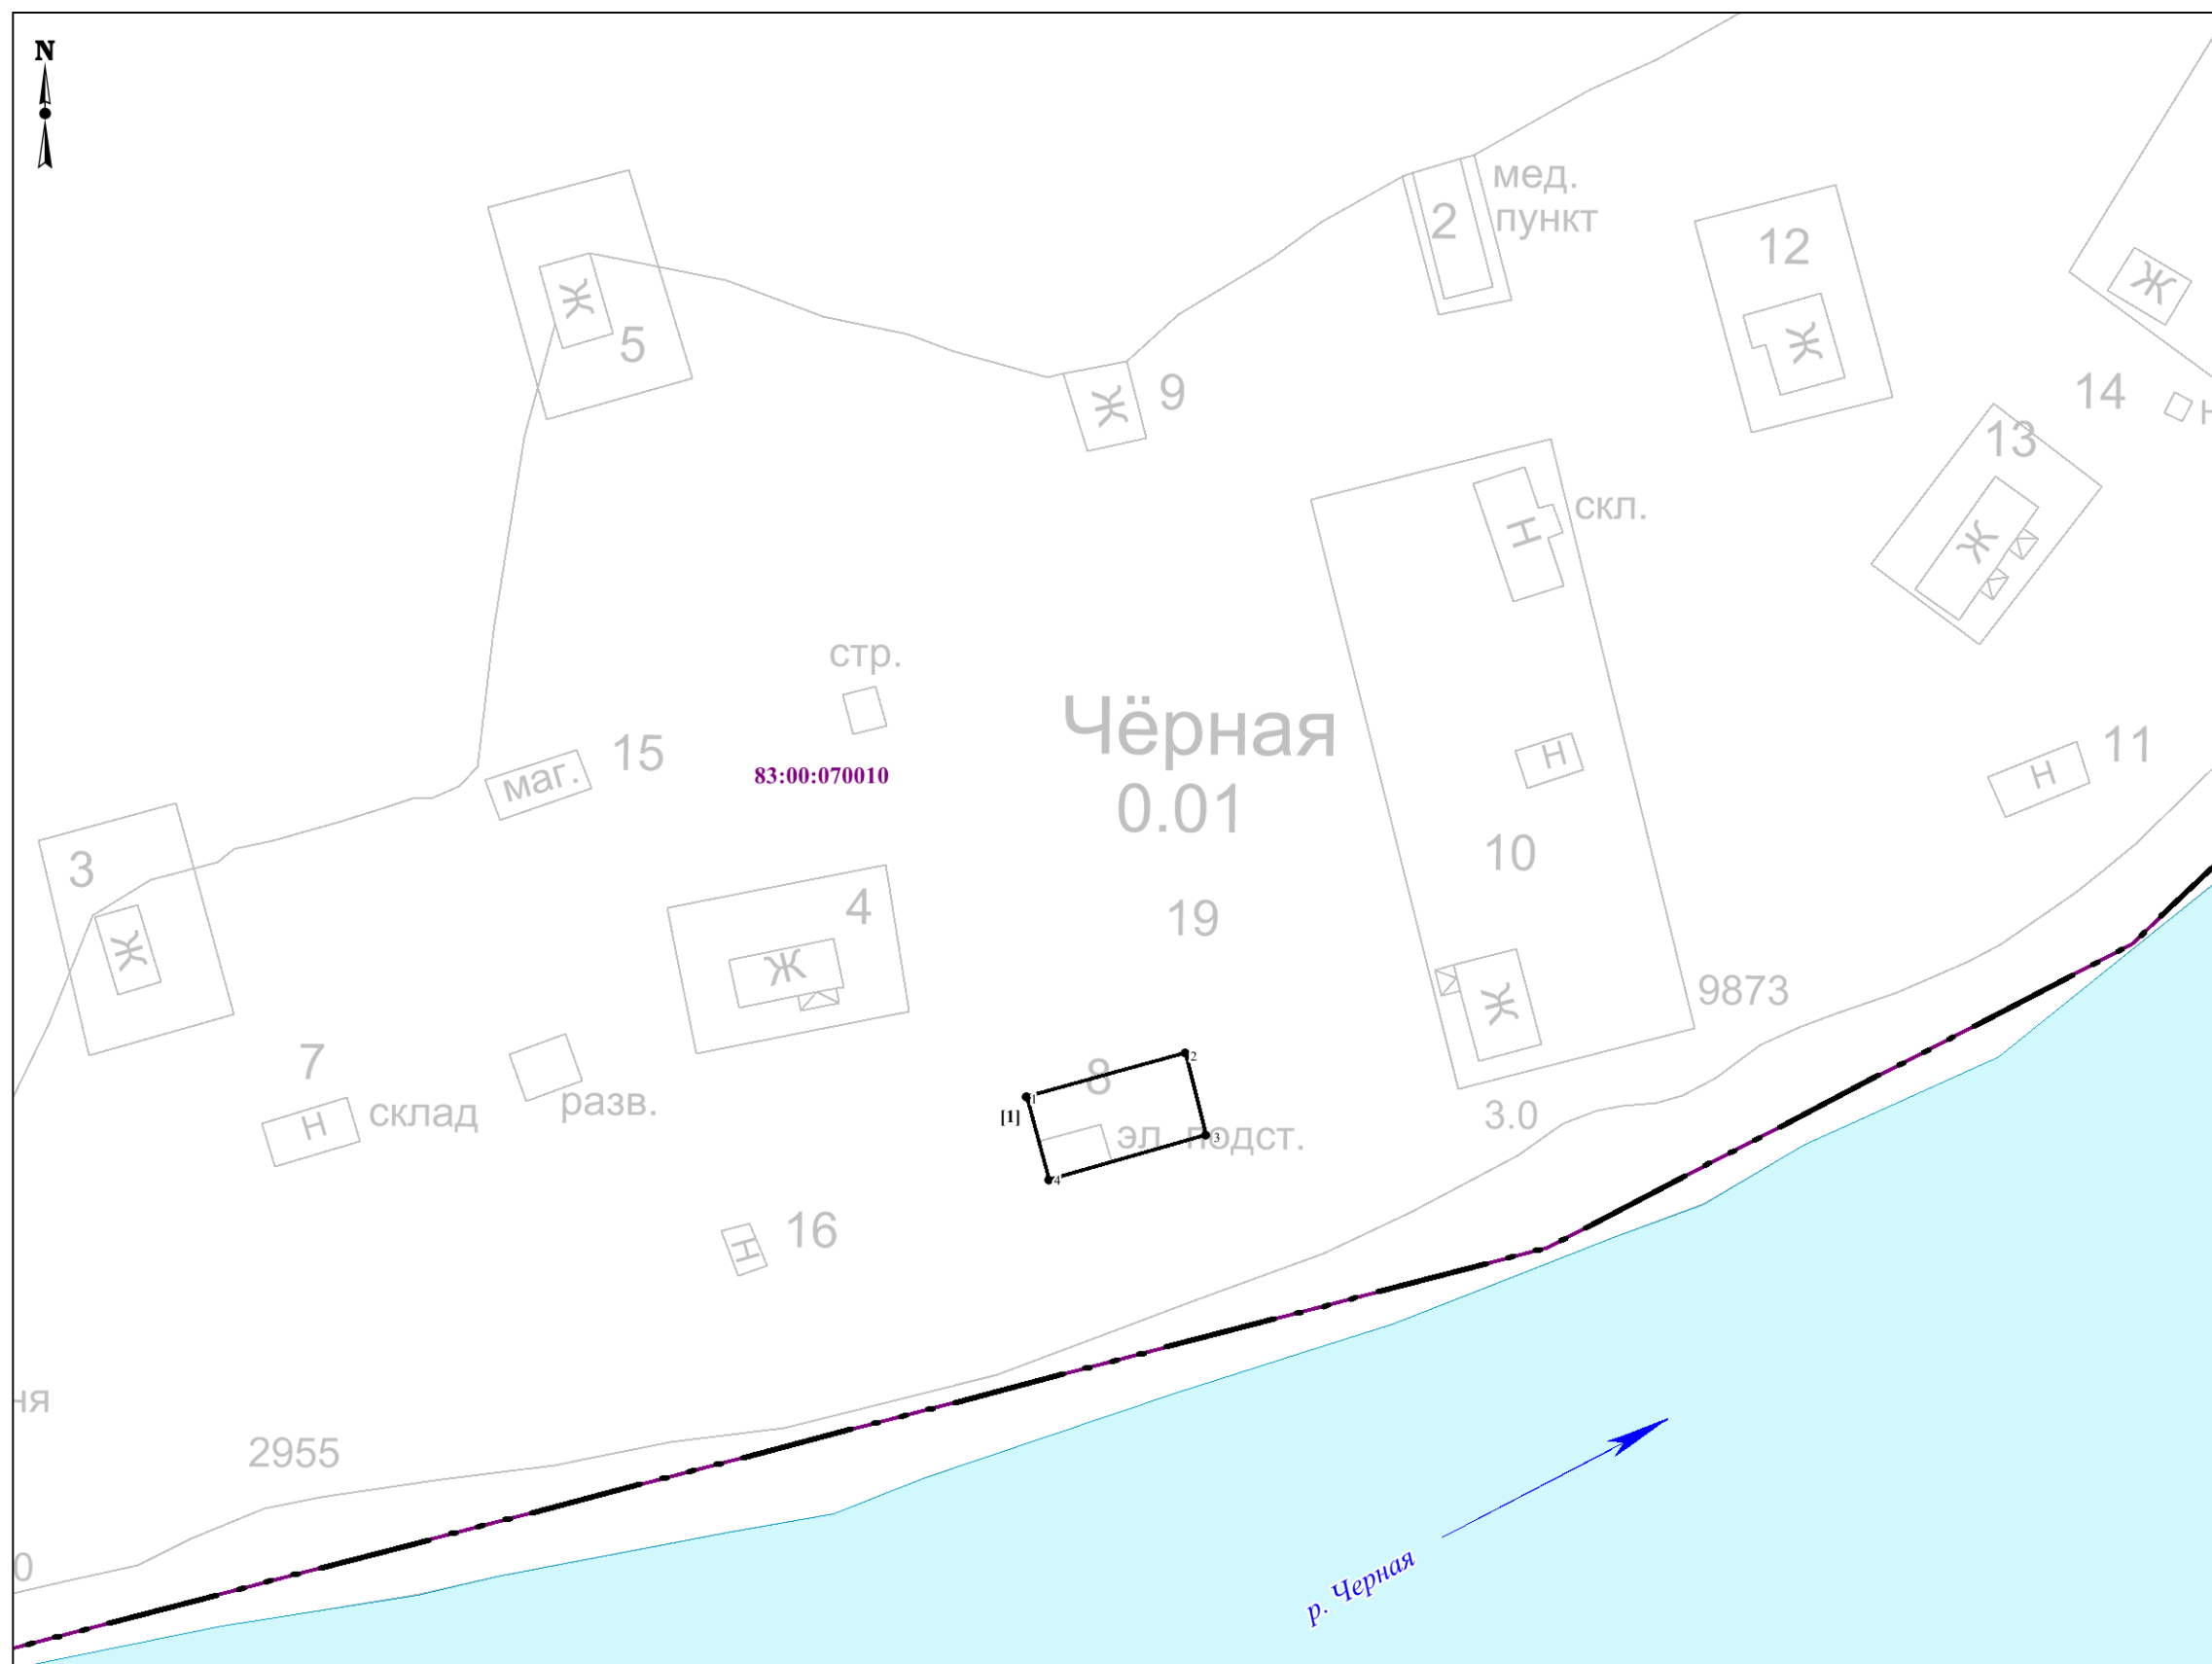

Используемые условные знаки и обозначения:

— ··· Граница населенного пункта д. Черная

———— Граница объекта

**83:00:070010** Граница и номер кадастрового квартала

[1] Номер части границы объекта

• <sup>3</sup> Обозначение и номер характерной точки

Кадастровый инженер



Кириенко А.С. Дата "20" ноября 2019 г.

Место для оттиска печати лица, составившего описание местоположения границ объекта

**Масштаб 1:1 000**