

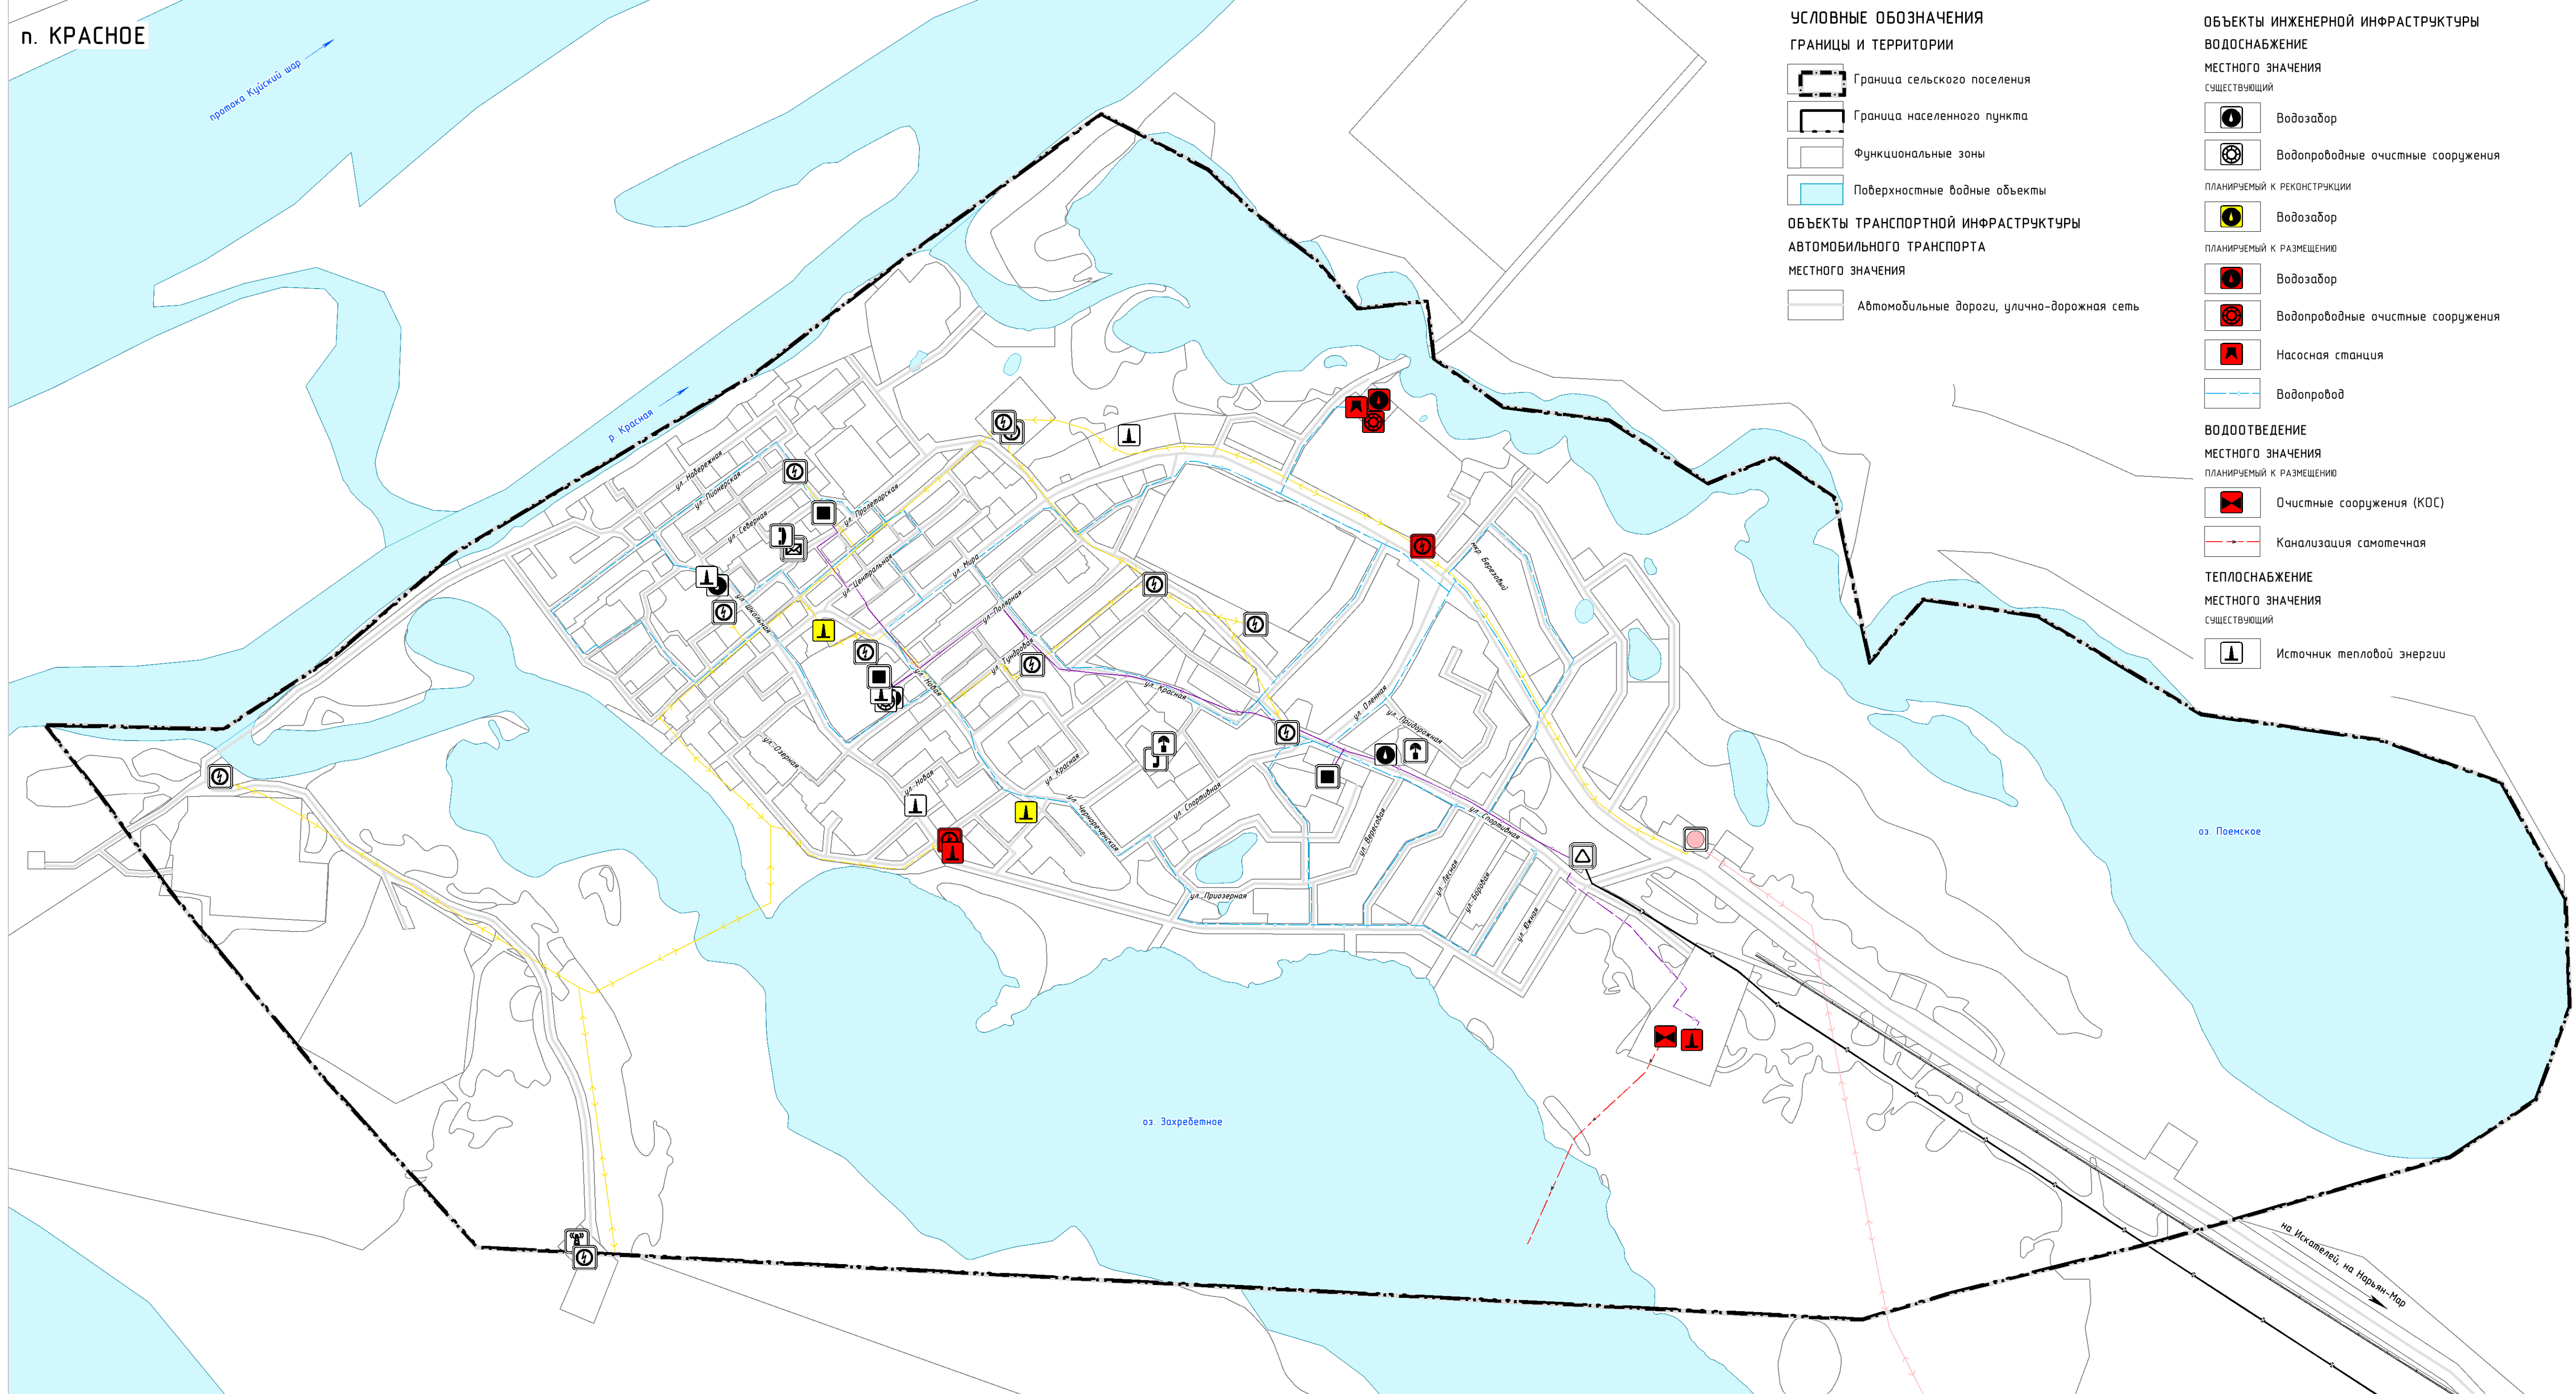


# ВНЕСЕНИЕ ИЗМЕНЕНИЙ В ГЕНЕРАЛЬНЫЙ ПЛАН СЕЛЬСКОГО ПОСЕЛЕНИЯ "ПРИМОРСКО-КУЙСКИЙ СЕЛЬСОВЕТ" ЗАПОЛЯРНОГО РАЙОНА НЕНЕЦКОГО АВТОНОМНОГО ОКРУГА

## КАРТА РАЗВИТИЯ ИНЖЕНЕРНОЙ ИНФРАСТРУКТУРЫ М 1:5 000

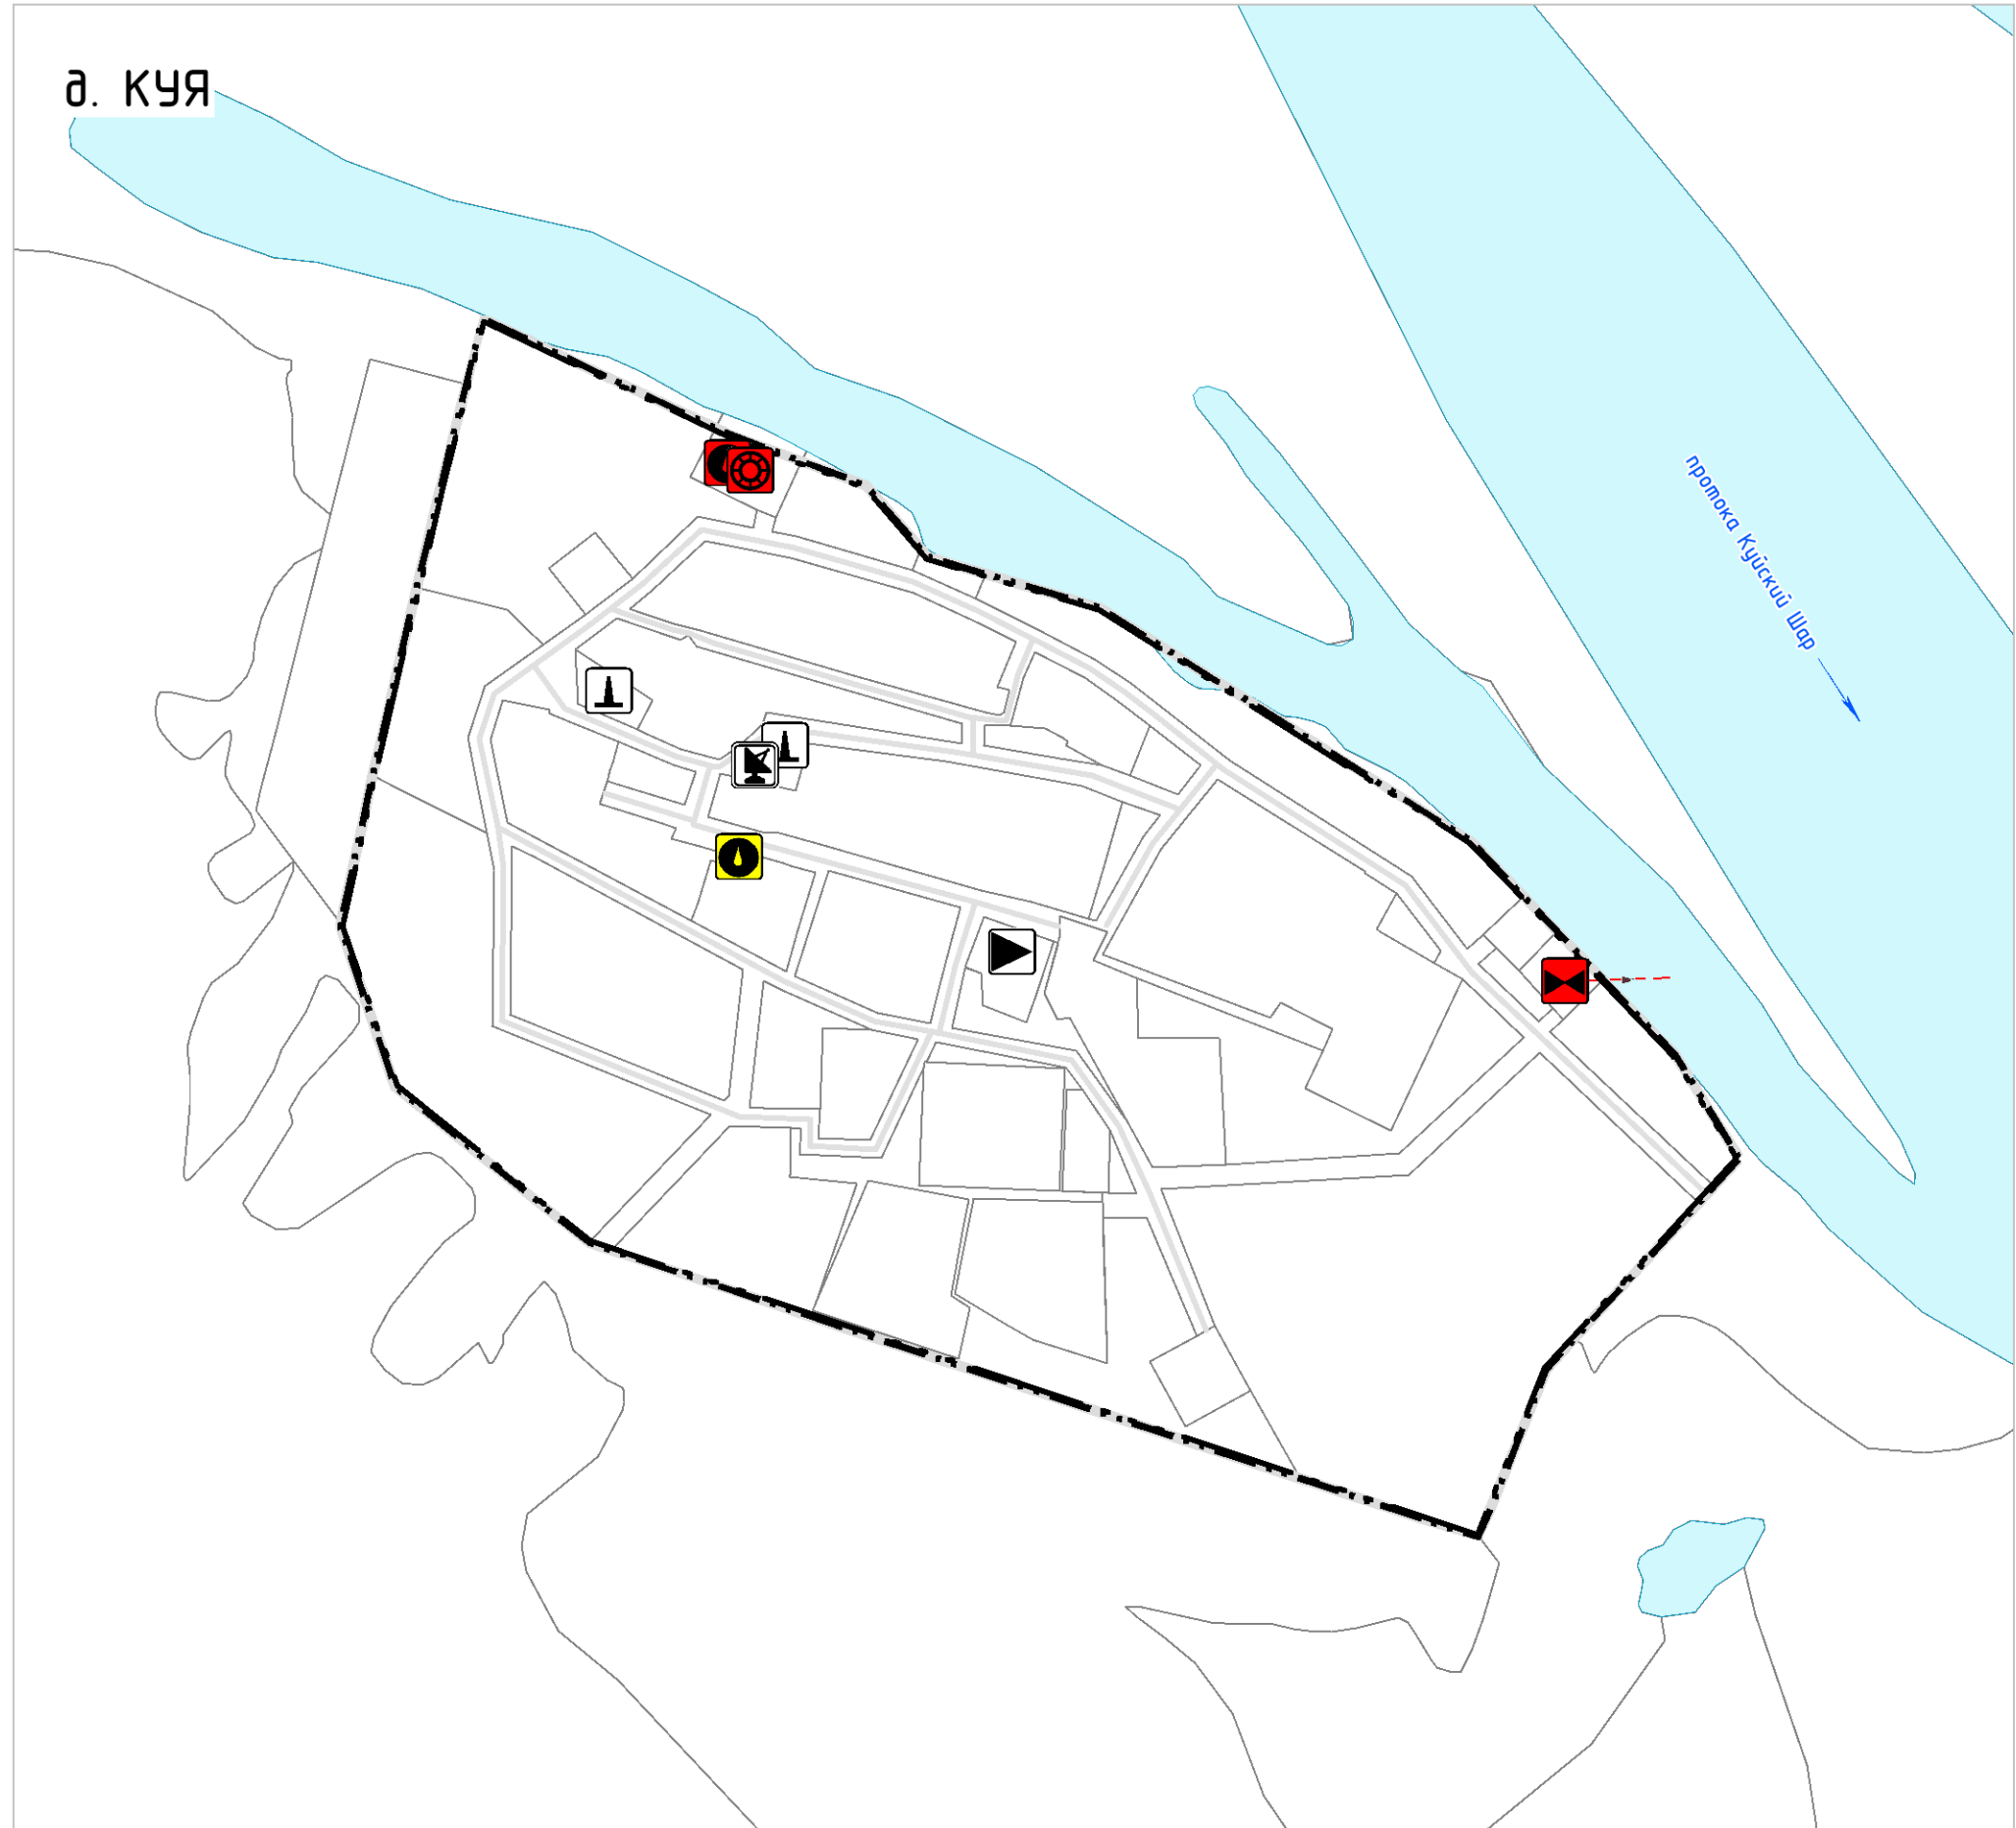

- УСЛОВНЫЕ ОБОЗНАЧЕНИЯ ГРАНИЦЫ И ТЕРРИТОРИИ**
- Граница сельского поселения
  - Граница населенного пункта
  - Функциональные зоны
  - Поверхностные водные объекты
- ОБЪЕКТЫ ТРАНСПОРТНОЙ ИНФРАСТРУКТУРЫ АВТОМОБИЛЬНОГО ТРАНСПОРТА МЕСТНОГО ЗНАЧЕНИЯ**
- Автомобильные дороги, улично-дорожная сеть
- ОБЪЕКТЫ ИНЖЕНЕРНОЙ ИНФРАСТРУКТУРЫ ВОДОСНАБЖЕНИЕ МЕСТНОГО ЗНАЧЕНИЯ**
- Существующий: Водозабор, Водопроводные очистные сооружения
  - Планируемый к реконструкции: Водозабор
  - Планируемый к размещению: Водозабор, Водопроводные очистные сооружения, Насосная станция, Водопровод
- ВОДООТВЕДЕНИЕ МЕСТНОГО ЗНАЧЕНИЯ**
- Планируемый к размещению: Очистные сооружения (КОС), Канализация самотечная
- ТЕПЛОСНАБЖЕНИЕ МЕСТНОГО ЗНАЧЕНИЯ**
- Существующий: Источник тепловой энергии

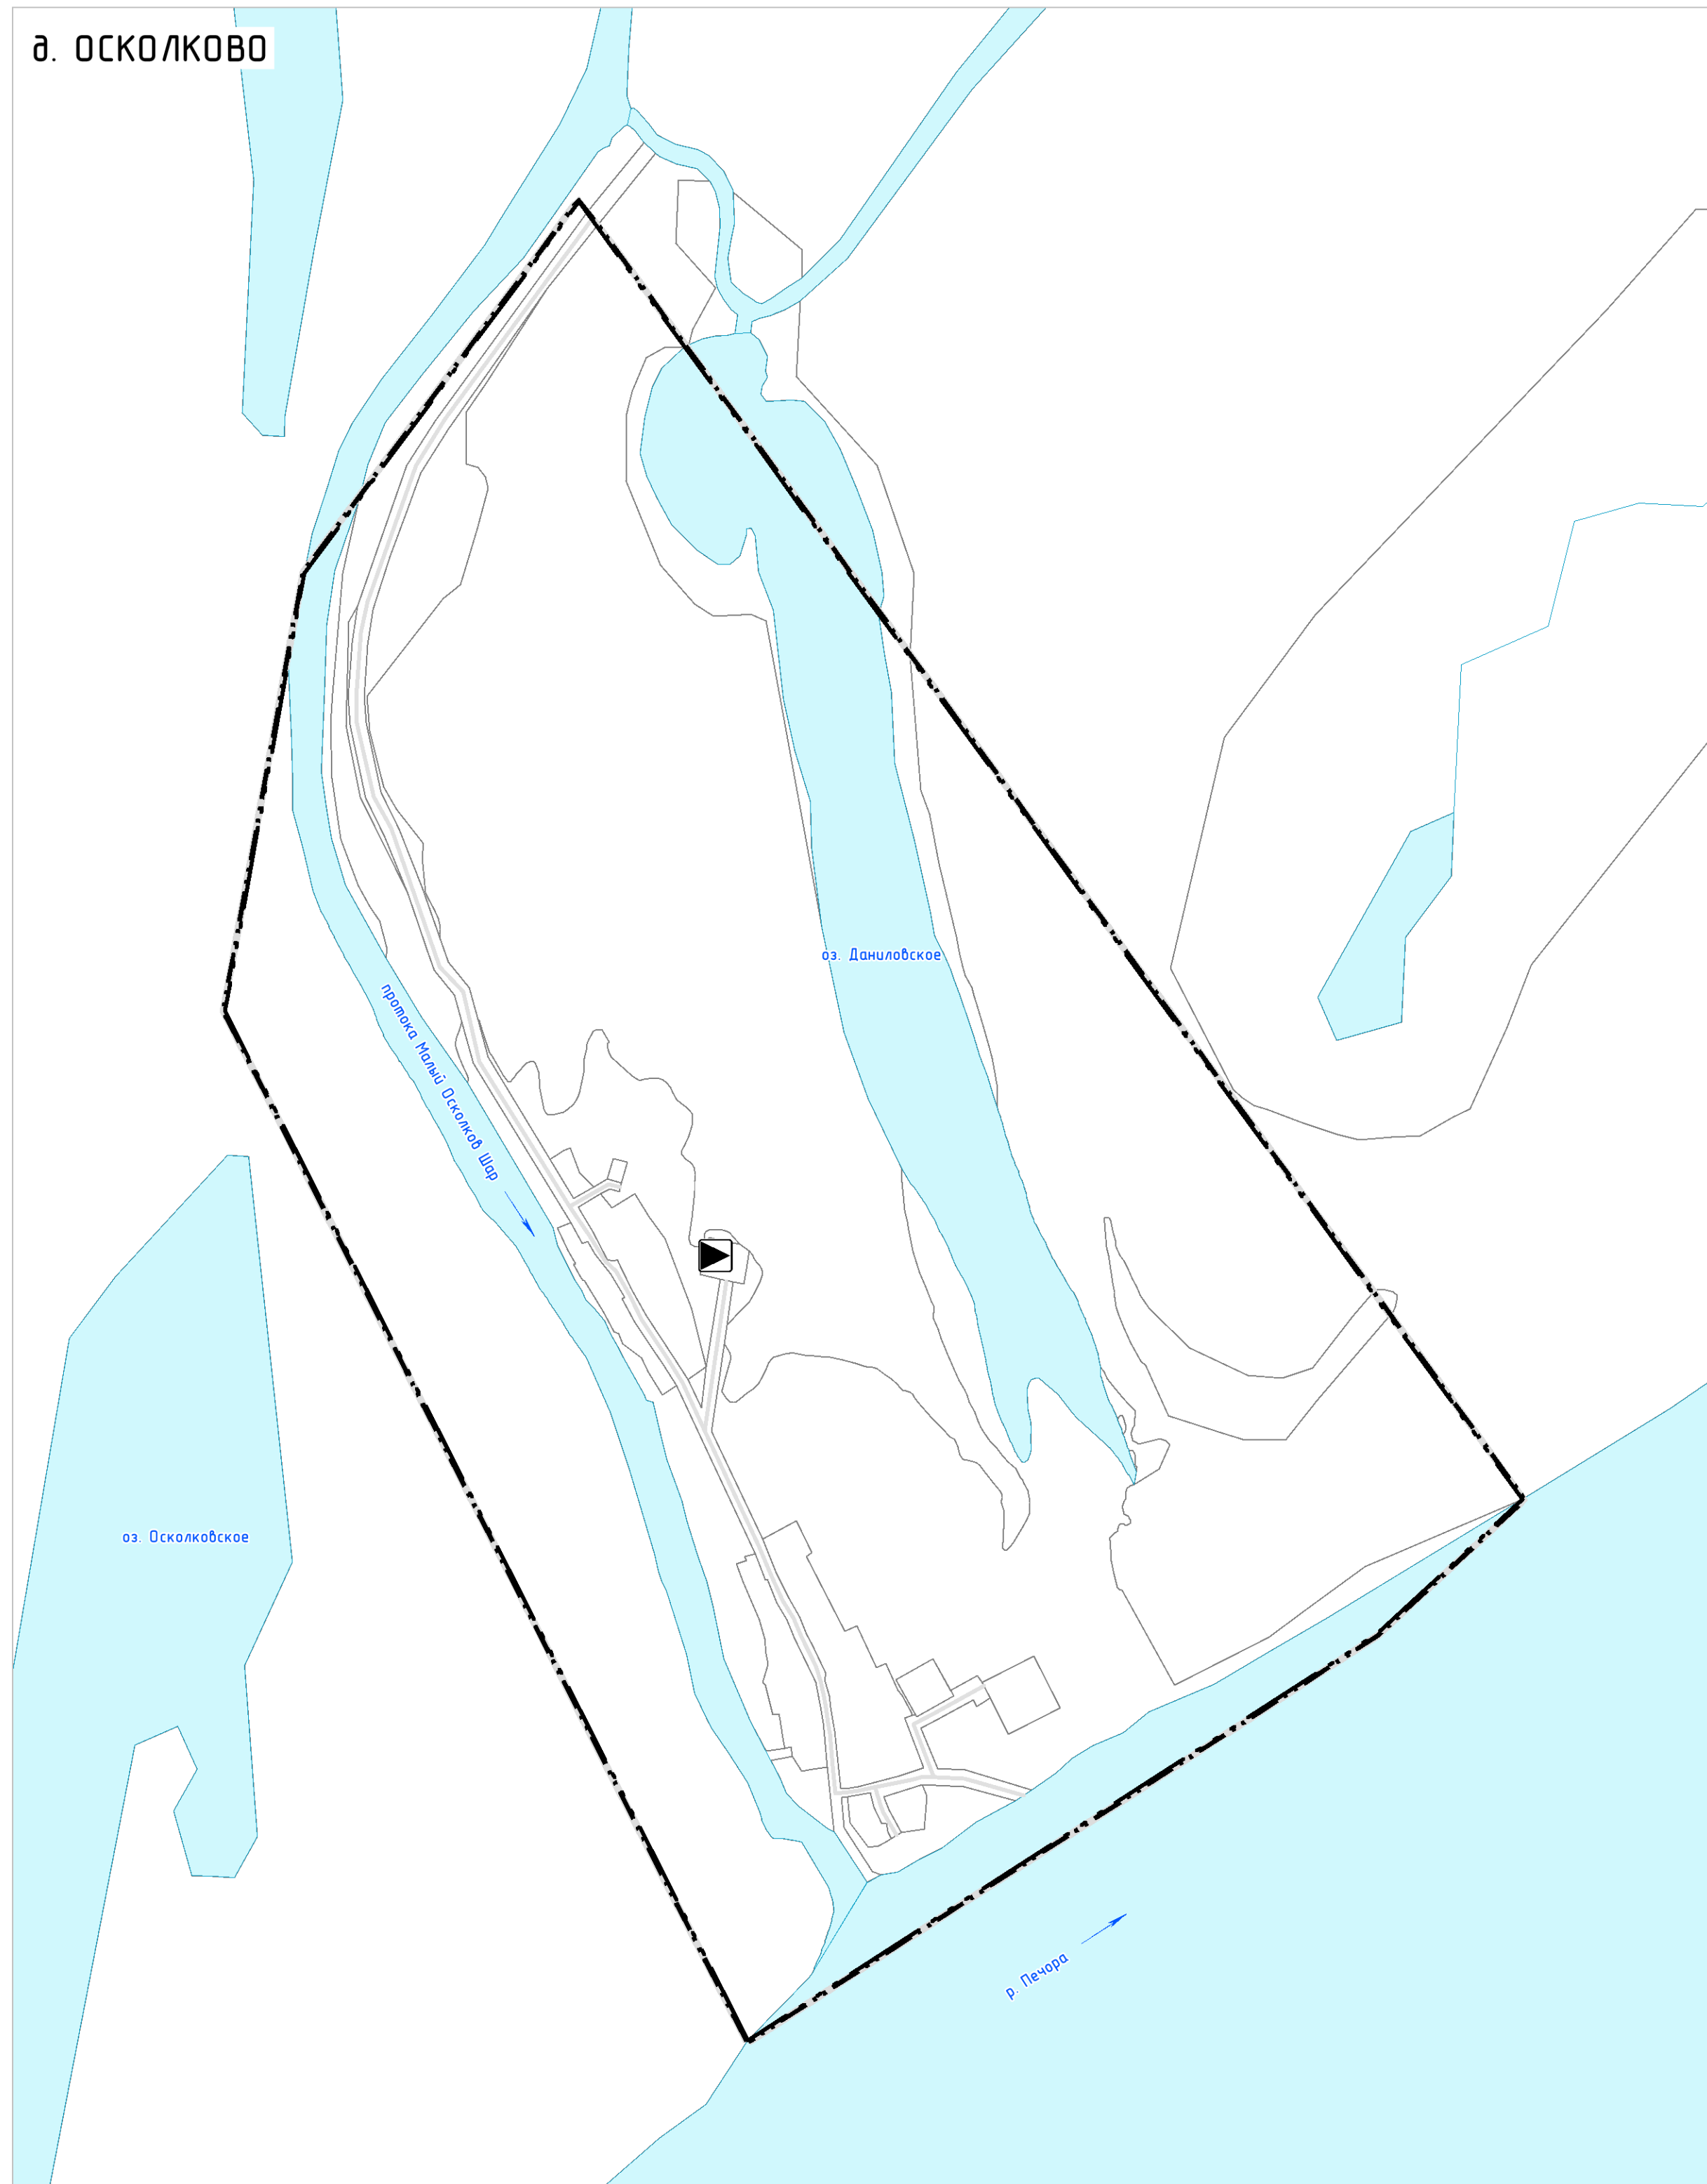

- Планируемый к размещению**
- Источник тепловой энергии
  - Источник тепловой энергии
- ЭЛЕКТРОСНАБЖЕНИЕ РЕГИОНАЛЬНОГО ЗНАЧЕНИЯ**
- Существующий: Электрическая подстанция 20 кВ, Трансформаторная подстанция (ТП), Линии электропередачи 20 кВ, Линии электропередачи 6 кВ
  - Планируемый к размещению: Трансформаторная подстанция (ТП), Линии электропередачи 6 кВ
- МЕСТНОГО ЗНАЧЕНИЯ**
- Существующий: Электростанция дизельная (ДЭС)
- СВЯЗЬ И ИНФОРМАТИЗАЦИЯ ФЕДЕРАЛЬНОГО ЗНАЧЕНИЯ**
- Существующий: Объекты почтовой связи, Автоматическая телефонная станция, Земная станция, Иной объект связи для непосредственного обслуживания населения, Наземная станция (радиосвязь), Телевизионный ретранслятор, Линейно-кабельное сооружение связи
- ГАЗОСНАБЖЕНИЕ ФЕДЕРАЛЬНОГО ЗНАЧЕНИЯ**
- Существующий: Газораспределительная станция (ГРС), Магистральный газопровод
  - Регионального значения: Пункт редуцирования газа (ПРГ), Газопровод распределительный среднего давления
  - Планируемый к размещению: Газопровод распределительный среднего давления