


п. КРАСНОЕ

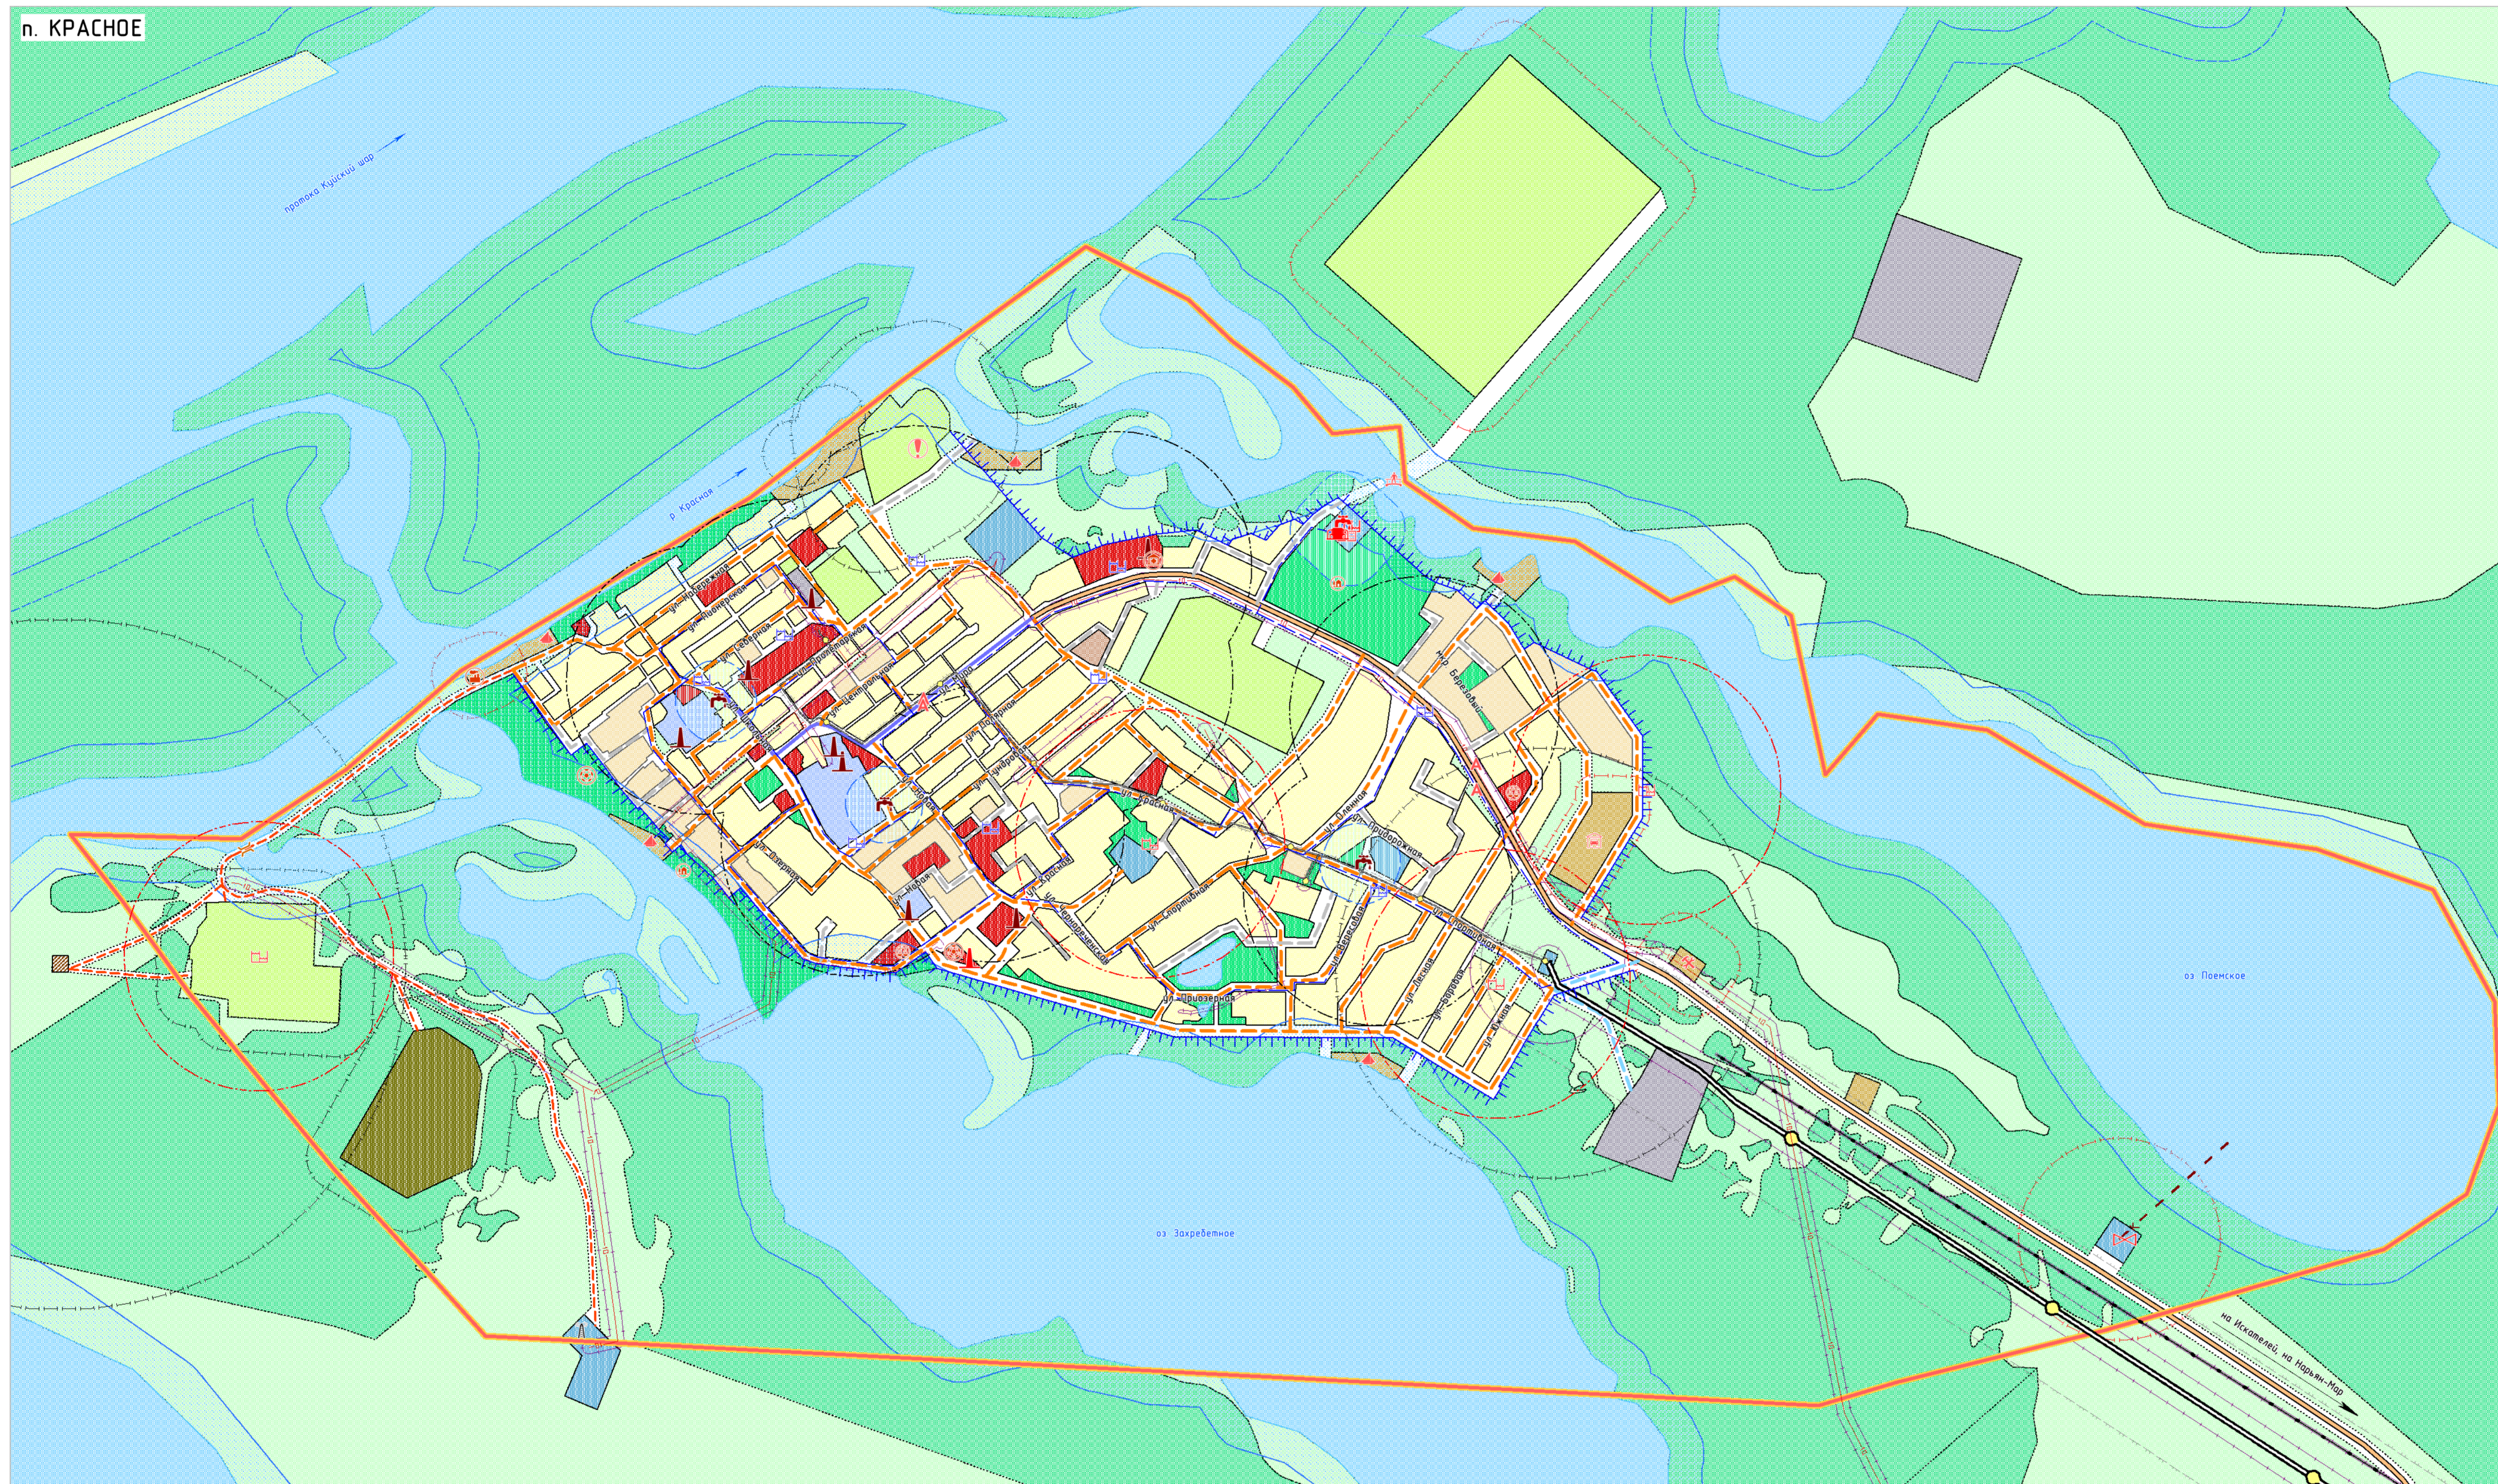

ОБЪЕКТЫ СОЦИАЛЬНОЙ ИНФРАСТРУКТУРЫ

РЕГИОНАЛЬНОГО ЗНАЧЕНИЯ

- ☐ Проектный Учебно-образовательного назначения
- ☐ Проектный Культурно-досугового назначения
- ☐ Проектный Здравоохранения
- ☐ Проектный Спортивного назначения
- ☐ Проектный Производственного и коммунально-складского назначения
- ☐ Проектный Сельскохозяйственного назначения
- ☐ Проектный Специального назначения

МЕСТНОГО ЗНАЧЕНИЯ

- ☐ Проектный Социально-бытового назначения
- ☐ Проектный Торгового назначения и общественного питания
- ☐ Проектный Отдыха и туризма

ОБЪЕКТЫ ИНЖЕНЕРНОЙ ИНФРАСТРУКТУРЫ

ФЕДЕРАЛЬНОГО ЗНАЧЕНИЯ

ГАЗОСНАБЖЕНИЕ

- ☐ Сохраняемый Магистральный газопровод

РЕГИОНАЛЬНОГО ЗНАЧЕНИЯ

СВЯЗЬ

- ☐ Сохраняемый Линебно-кабельное сооружение электросвязи

ЭЛЕКТРОСНАБЖЕНИЕ

РЕКОНСТРУИРУЕМЫЙ

- ☐ Проектный Электростанция дизельная
- ☐ Проектный Линии электропередачи 10(6), 20 кВ
- ☐ Проектный Трансформаторная подстанция
- ☐ Проектный Линии электропередачи 10(6), 20 кВ

МЕСТНОГО ЗНАЧЕНИЯ

ТЕПЛОСНАБЖЕНИЕ

РЕКОНСТРУИРУЕМЫЙ

- ☐ Проектный Котельная
- ☐ Проектный Котельная

ВОДОСНАБЖЕНИЕ

РЕКОНСТРУИРУЕМЫЙ

- ☐ Проектный Водозабор
- ☐ Проектный Водозабор
- ☐ Проектный Станция водоподготовки (водоочистная станция)
- ☐ Проектный Насосная станция
- ☐ Проектный Резервуар
- ☐ Проектный Водопровод

ВОДООТВЕДЕНИЕ

ПРОЕКТИРУЕМЫЙ

- ☐ Проектный Канализационные очистные сооружения
- ☐ Проектный Канализация магистральная

ГАЗОСНАБЖЕНИЕ

СОХРАНЯЕМЫЙ

- ☐ Сохраняемый Газопровод среднего давления

ЗОНЫ С ОСОБЫМИ УСЛОВИЯМИ ИСПОЛЬЗОВАНИЯ ТЕРРИТОРИИ

СОХРАНЯЕМЫЙ

- ☐ Сохраняемый Охранная зона
- ☐ Сохраняемый Санитарно-защитная зона
- ☐ Сохраняемый Санитарный разрыв (санитарная полоса отчуждения)
- ☐ Сохраняемый Водоохранная зона
- ☐ Сохраняемый Прибрежная защитная полоса

ПРОЕКТИРУЕМЫЙ

- ☐ Проектный Охранная зона
- ☐ Проектный Санитарно-защитная зона
- ☐ Проектный Зона санитарной охраны источников питьевого водоснабжения

ТЕРРИТОРИИ, ПОДВЕРЖЕННЫЕ РИСКУ ЧС

СОХРАНЯЕМЫЙ

- ☐ Сохраняемый Территории, подверженные опасным мерзлотным процессам

ПОТЕНЦИАЛЬНО-ОПАСНЫЕ ОБЪЕКТЫ

- ☐ Проектный Пожаро-, взрывоопасный объект

ГИДРОТЕХНИЧЕСКИЕ СООРУЖЕНИЯ

ПРОЕКТИРУЕМЫЙ

- ☐ Проектный Дамба

ОБЪЕКТЫ ПОЖАРНОЙ БЕЗОПАСНОСТИ

СОХРАНЯЕМЫЙ

- ☐ Сохраняемый Пожарный водоем
- ☐ Сохраняемый Зона обслуживания пожарного водоема

ПРОЕКТИРУЕМЫЙ

- ☐ Проектный Пожарный водоем
- ☐ Проектный Зона обслуживания пожарного водоема


д. ОСКОЛКОВО



д. ЧЕРНАЯ



д. КУЧА

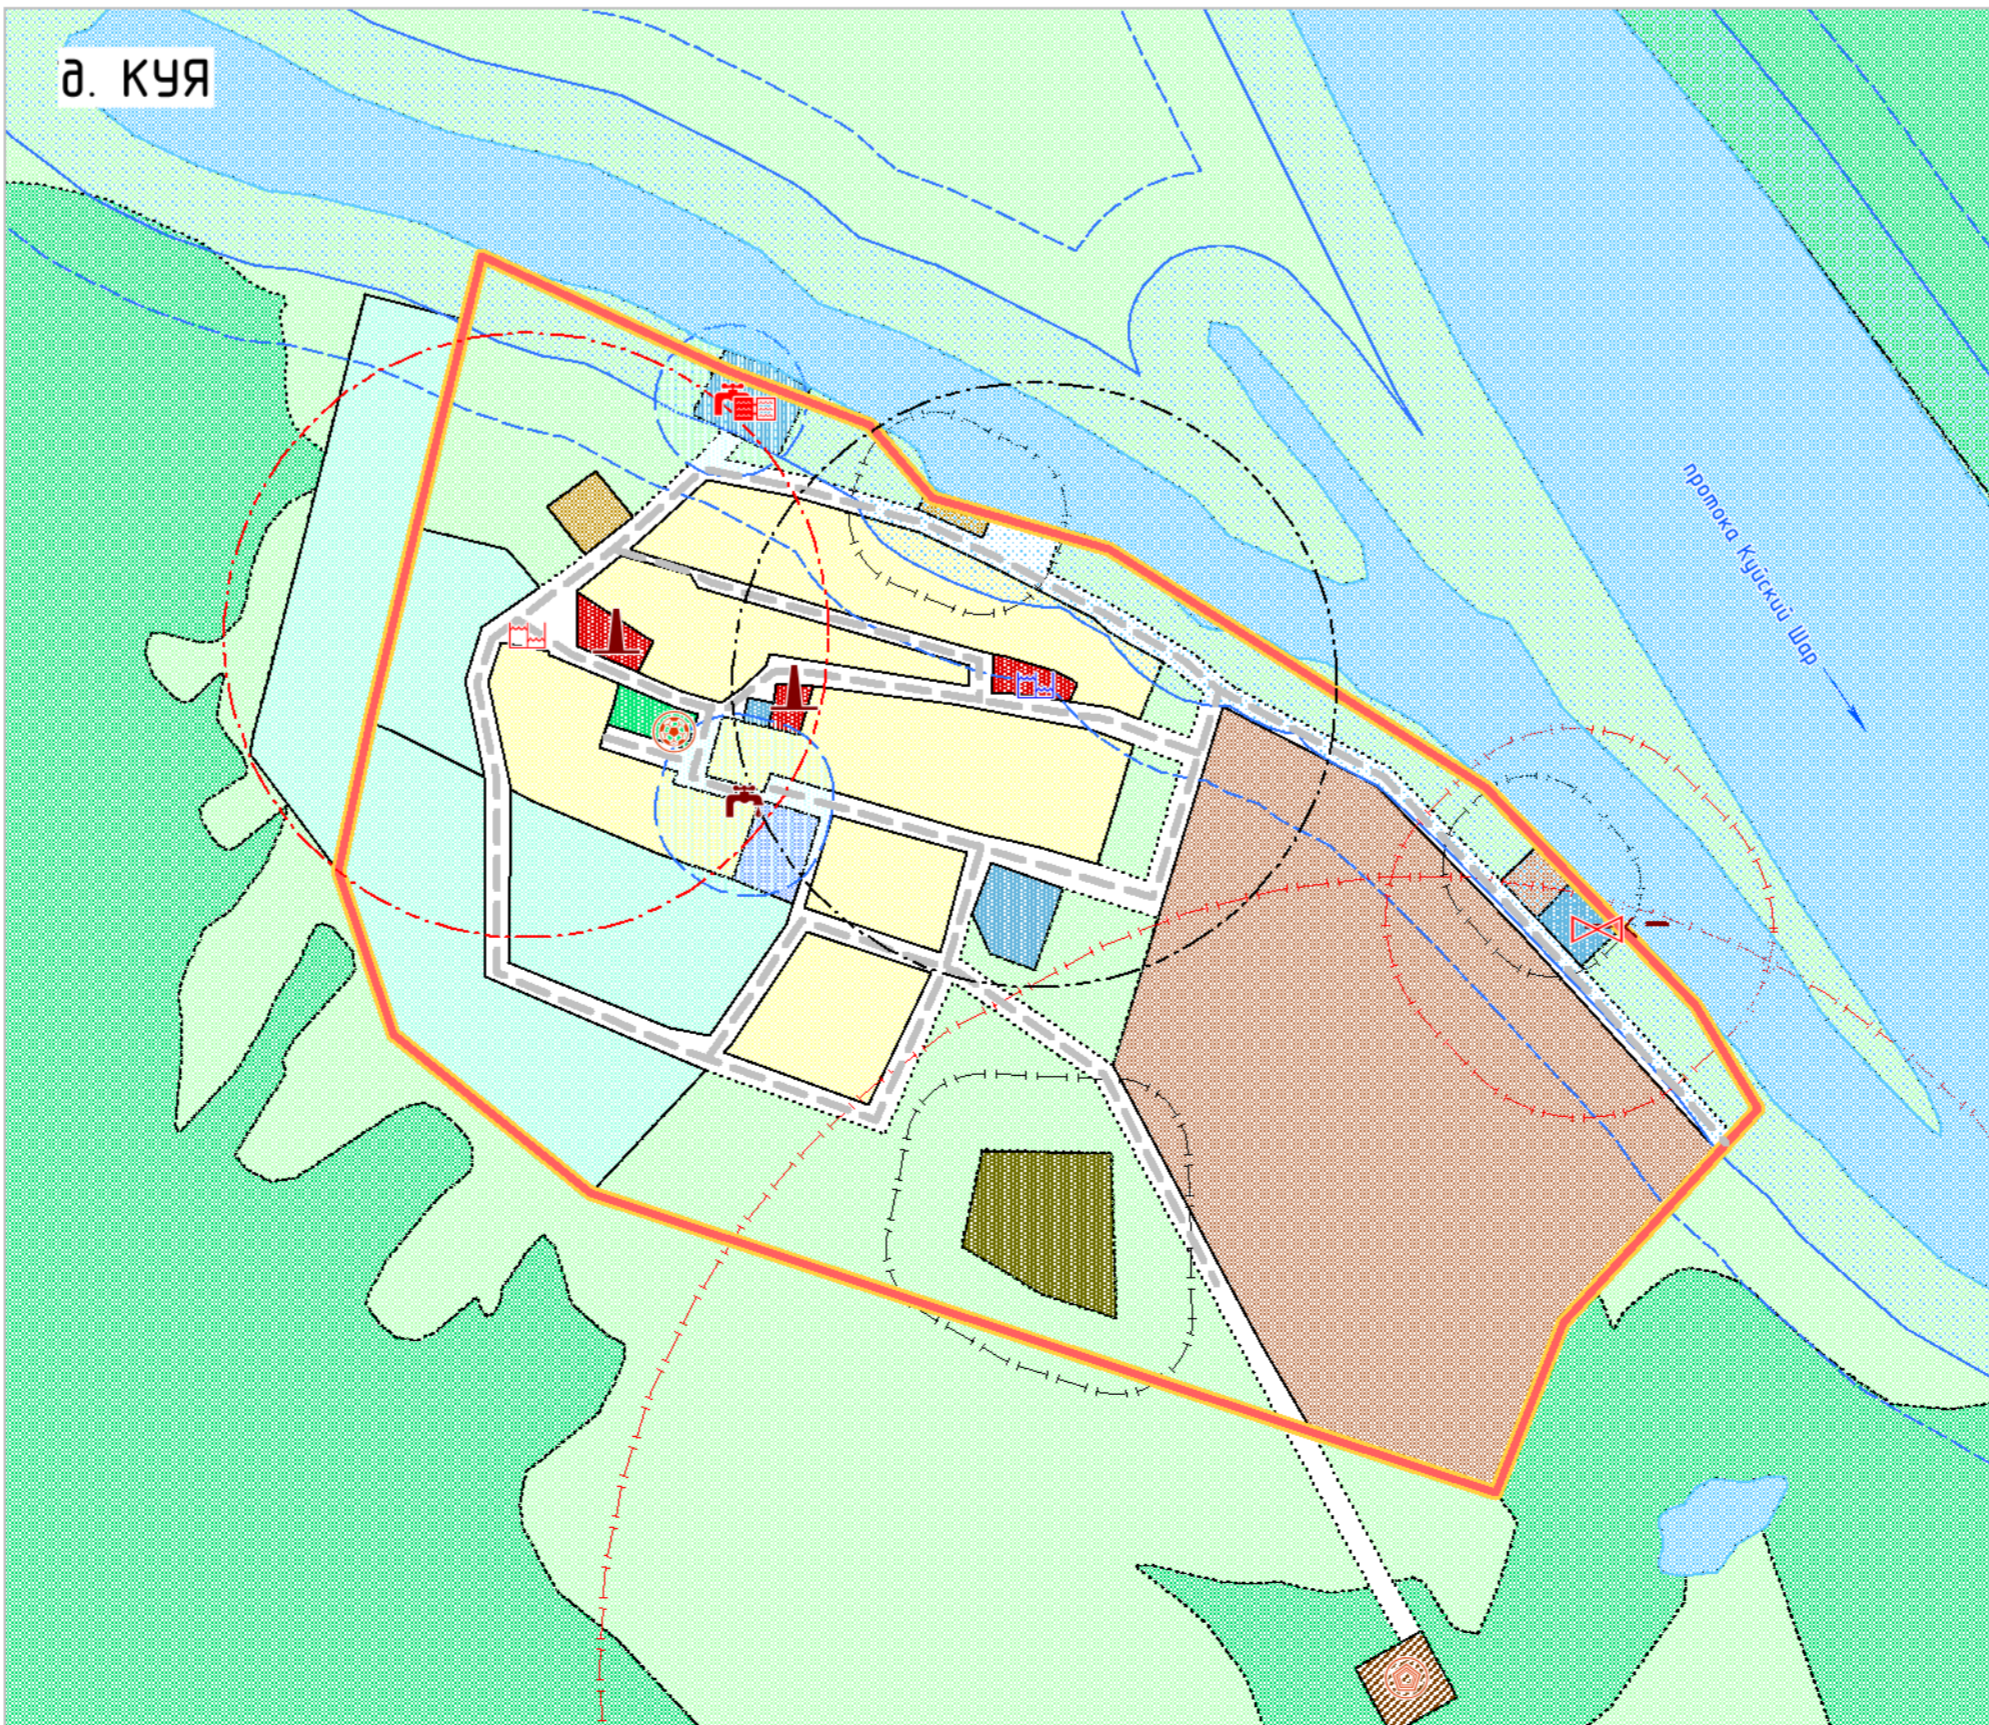

УСЛОВНЫЕ ОБОЗНАЧЕНИЯ

ГРАНИЦЫ

- ☐ Граница сельского поселения
- ☐ Граница населенного пункта
- ☐ Поверхностные водные объекты

ФУНКЦИОНАЛЬНЫЕ ЗОНЫ

- ☐ Застройки малоэтажными жилыми домами
- ☐ Застройки индивидуальными жилыми домами
- ☐ Общественно-деловая
- ☐ Учебно-образовательная
- ☐ Производственная
- ☐ Коммунально-складская
- ☐ Инженерной инфраструктуры
- ☐ Транспортной инфраструктуры
- ☐ Озелененных территорий общего пользования
- ☐ Сельскохозяйственного использования
- ☐ Занятая объектами сельскохозяйственного назначения
- ☐ Садоводческих, огороднических и дачных некоммерческих объединений граждан
- ☐ Ритуального назначения
- ☐ Складирования и захоронения отходов
- ☐ Природного ландшафта
- ☐ Территорий, покрытых лесом и кустарником
- ☐ Акваторий
- ☐ Улично-дорожной сети

ОБЪЕКТЫ ТРАНСПОРТНОЙ ИНФРАСТРУКТУРЫ

АВТОМОБИЛЬНОГО ТРАНСПОРТА

РЕГИОНАЛЬНОГО ЗНАЧЕНИЯ

СОХРАНЯЕМЫЙ

- ☐ Сохраняемый Дорога общего типа с капитальным типом дорожной одежды

МЕСТНОГО ЗНАЧЕНИЯ

СОХРАНЯЕМЫЙ

- ☐ Сохраняемый Основная улица сельского поселения
- ☐ Сохраняемый Проезд

ПРОЕКТИРУЕМЫЙ

- ☐ Проектный Дорога общего типа с капитальным типом дорожной одежды
- ☐ Проектный Местная дорога
- ☐ Проектный Местная улица
- ☐ Проектный Проезд

ПРОЕКТИРУЕМЫЙ

- ☐ Проектный Мост
- ☐ Проектный Станция технического обслуживания
- ☐ Проектный Гаражи индивидуального транспорта
- ☐ Проектный Остановка автобуса

ВОДНОГО ТРАНСПОРТА

МЕСТНОГО ЗНАЧЕНИЯ

ПРОЕКТИРУЕМЫЙ

- ☐ Проектный Ладовая станция